

KOPIA MAPY ZASADNICZEJ

Skala: 1: 1000

Arkusz: 265.343.231

Obręb: Czuchleby, Meszki

Gmina: Łosice

STAROSTA ŁOSICKI  
POWIATOWY OŚRODEK DOKUMENTACJI  
GEODEZYJNEJ I MATROGRAFICZNEJ


Poświadczam się zgodność niniejszej mapy  
z oryginałem przyjętym do państwowego zasobu  
geodezyjnego i kartograficznego w dniu 21.02.15  
i zaświadczony w akt. pod nr 2123/15.155.

Niniejsza mapa nie może służyć  
do celów projektowych

Łosice, dnia 20.12.2012 - 03 - 08

*[Handwritten signature]*

PLAN ZAGOSPODAROWANIA TERENU  
SKALA 1:1000  
ARKUSZ 4

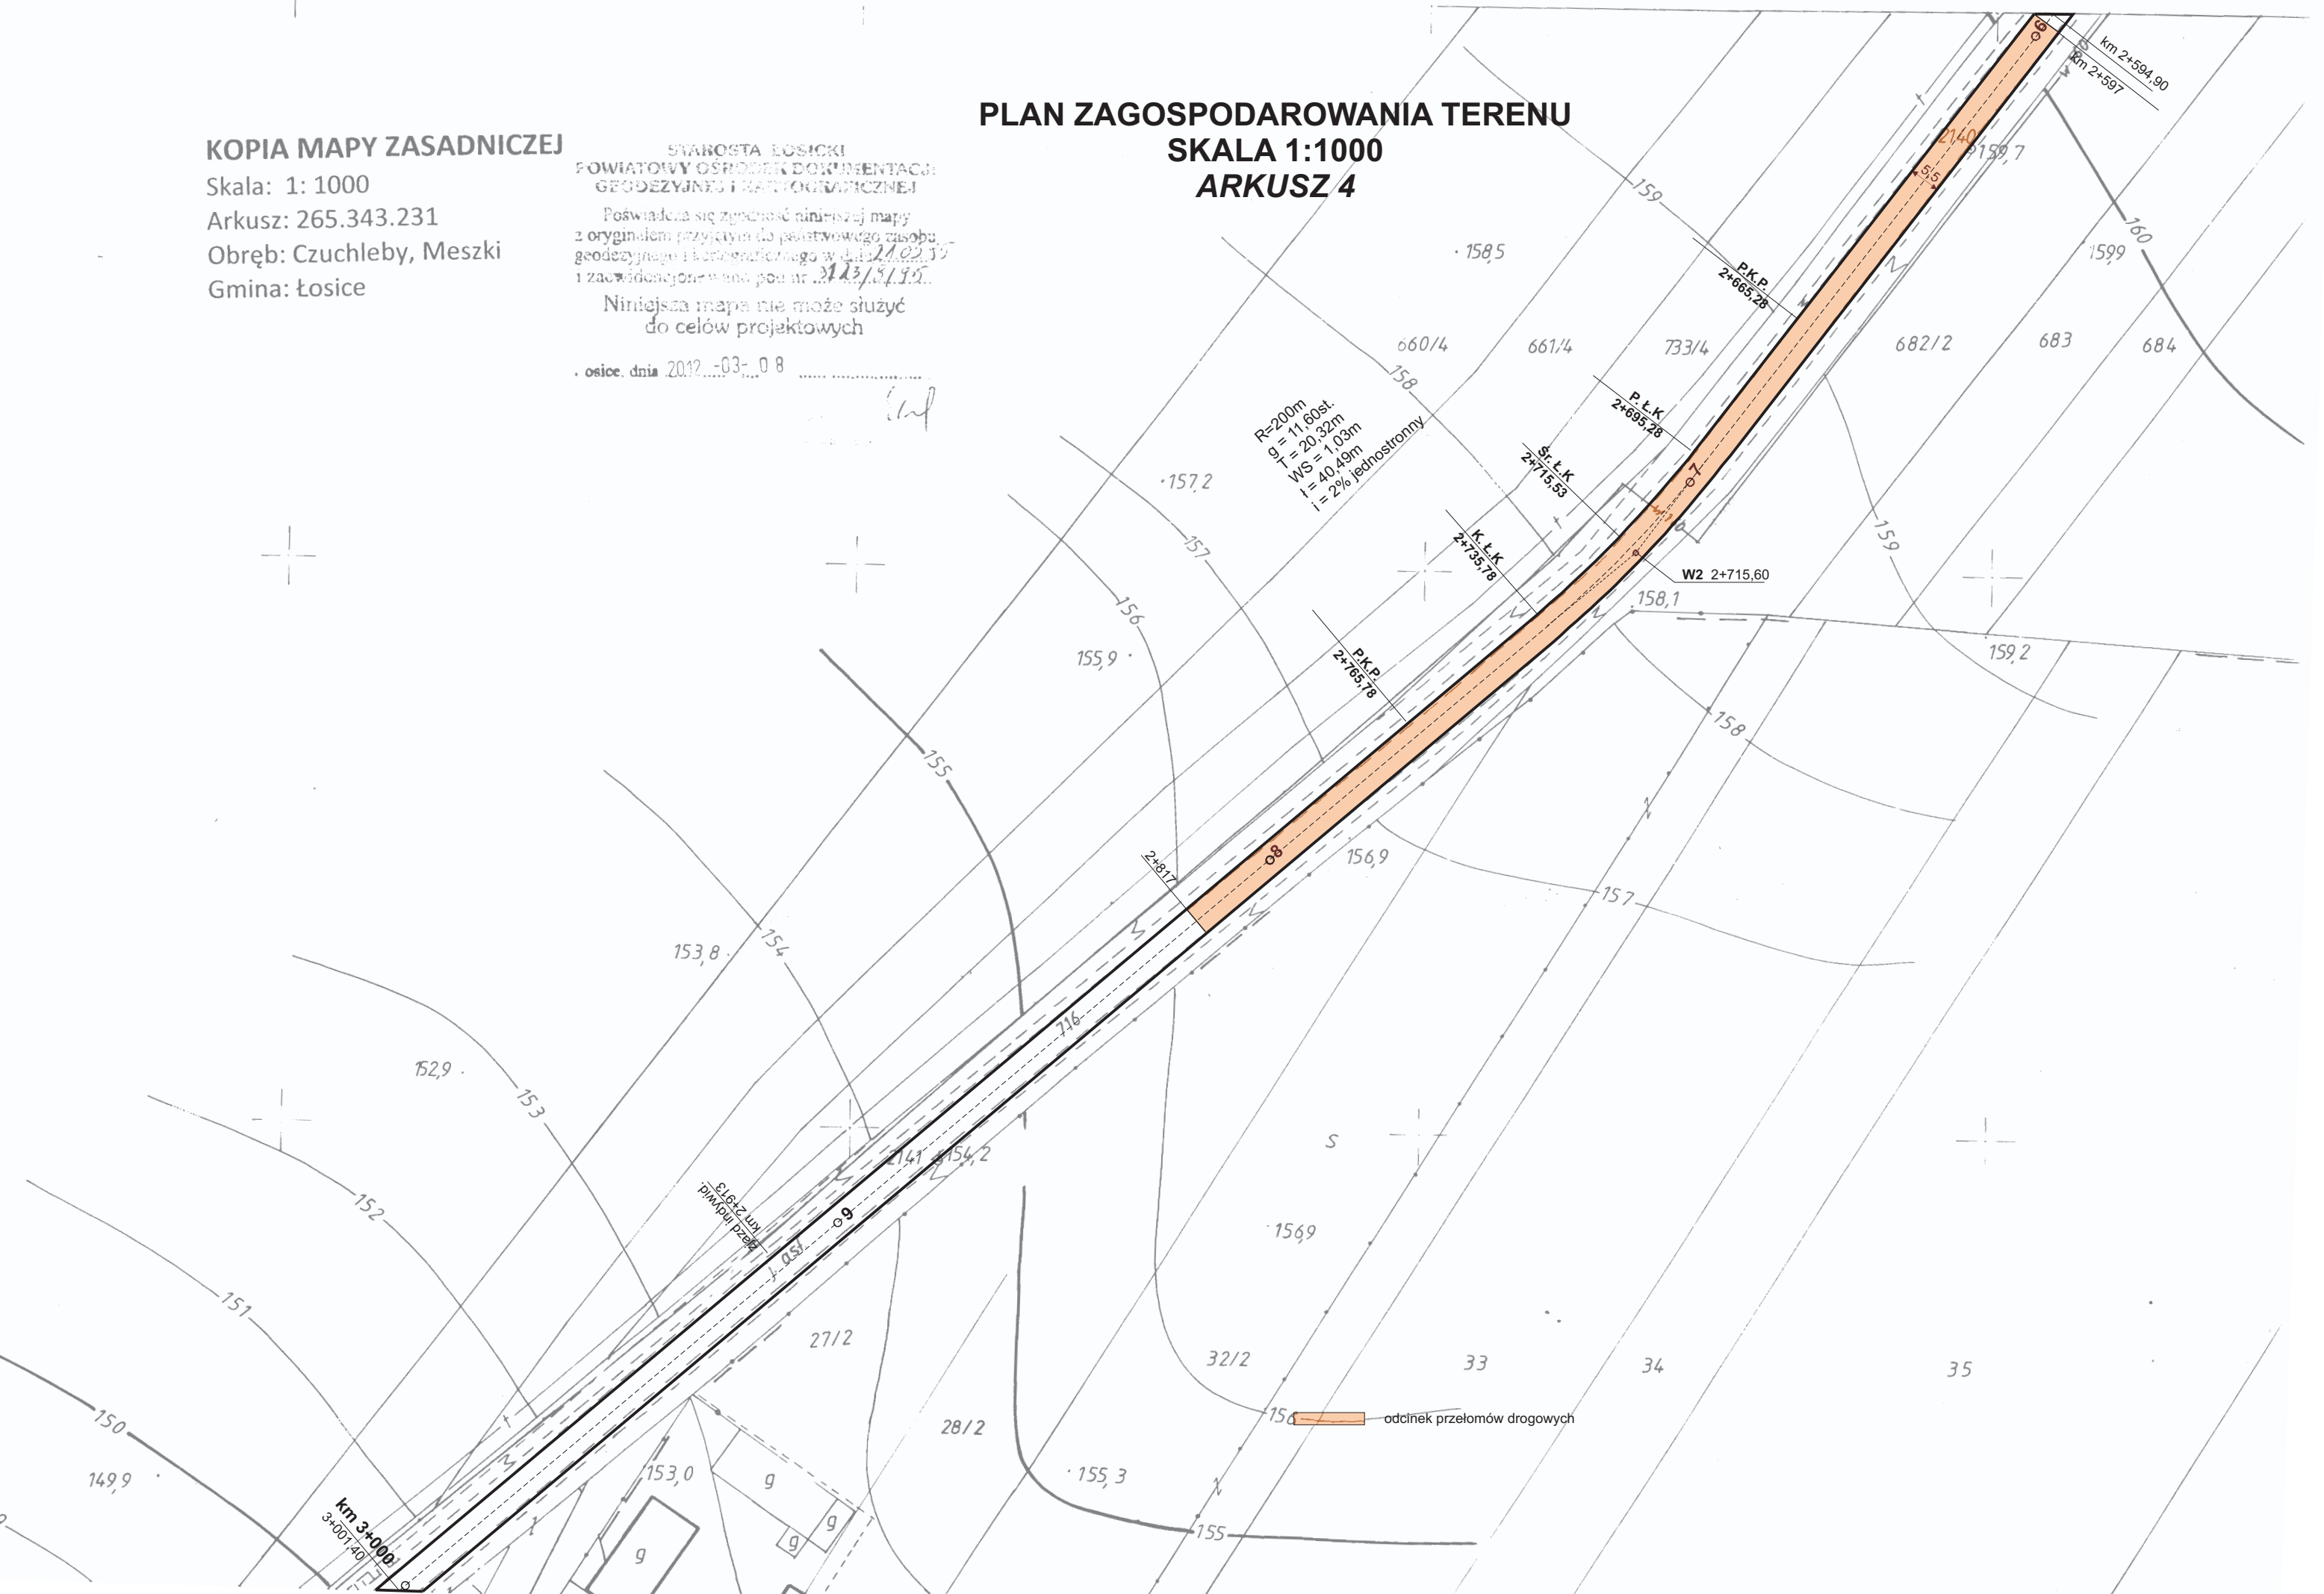

R=200m  
g = 11,60st.  
q = 20,32m  
WS = 1,03m  
= 40,49m  
= 2% jednostronny

odcinek przelomów drogowych