


# PLAN ZAGOSPODAROWANIA TERENU SKALA 1:1000

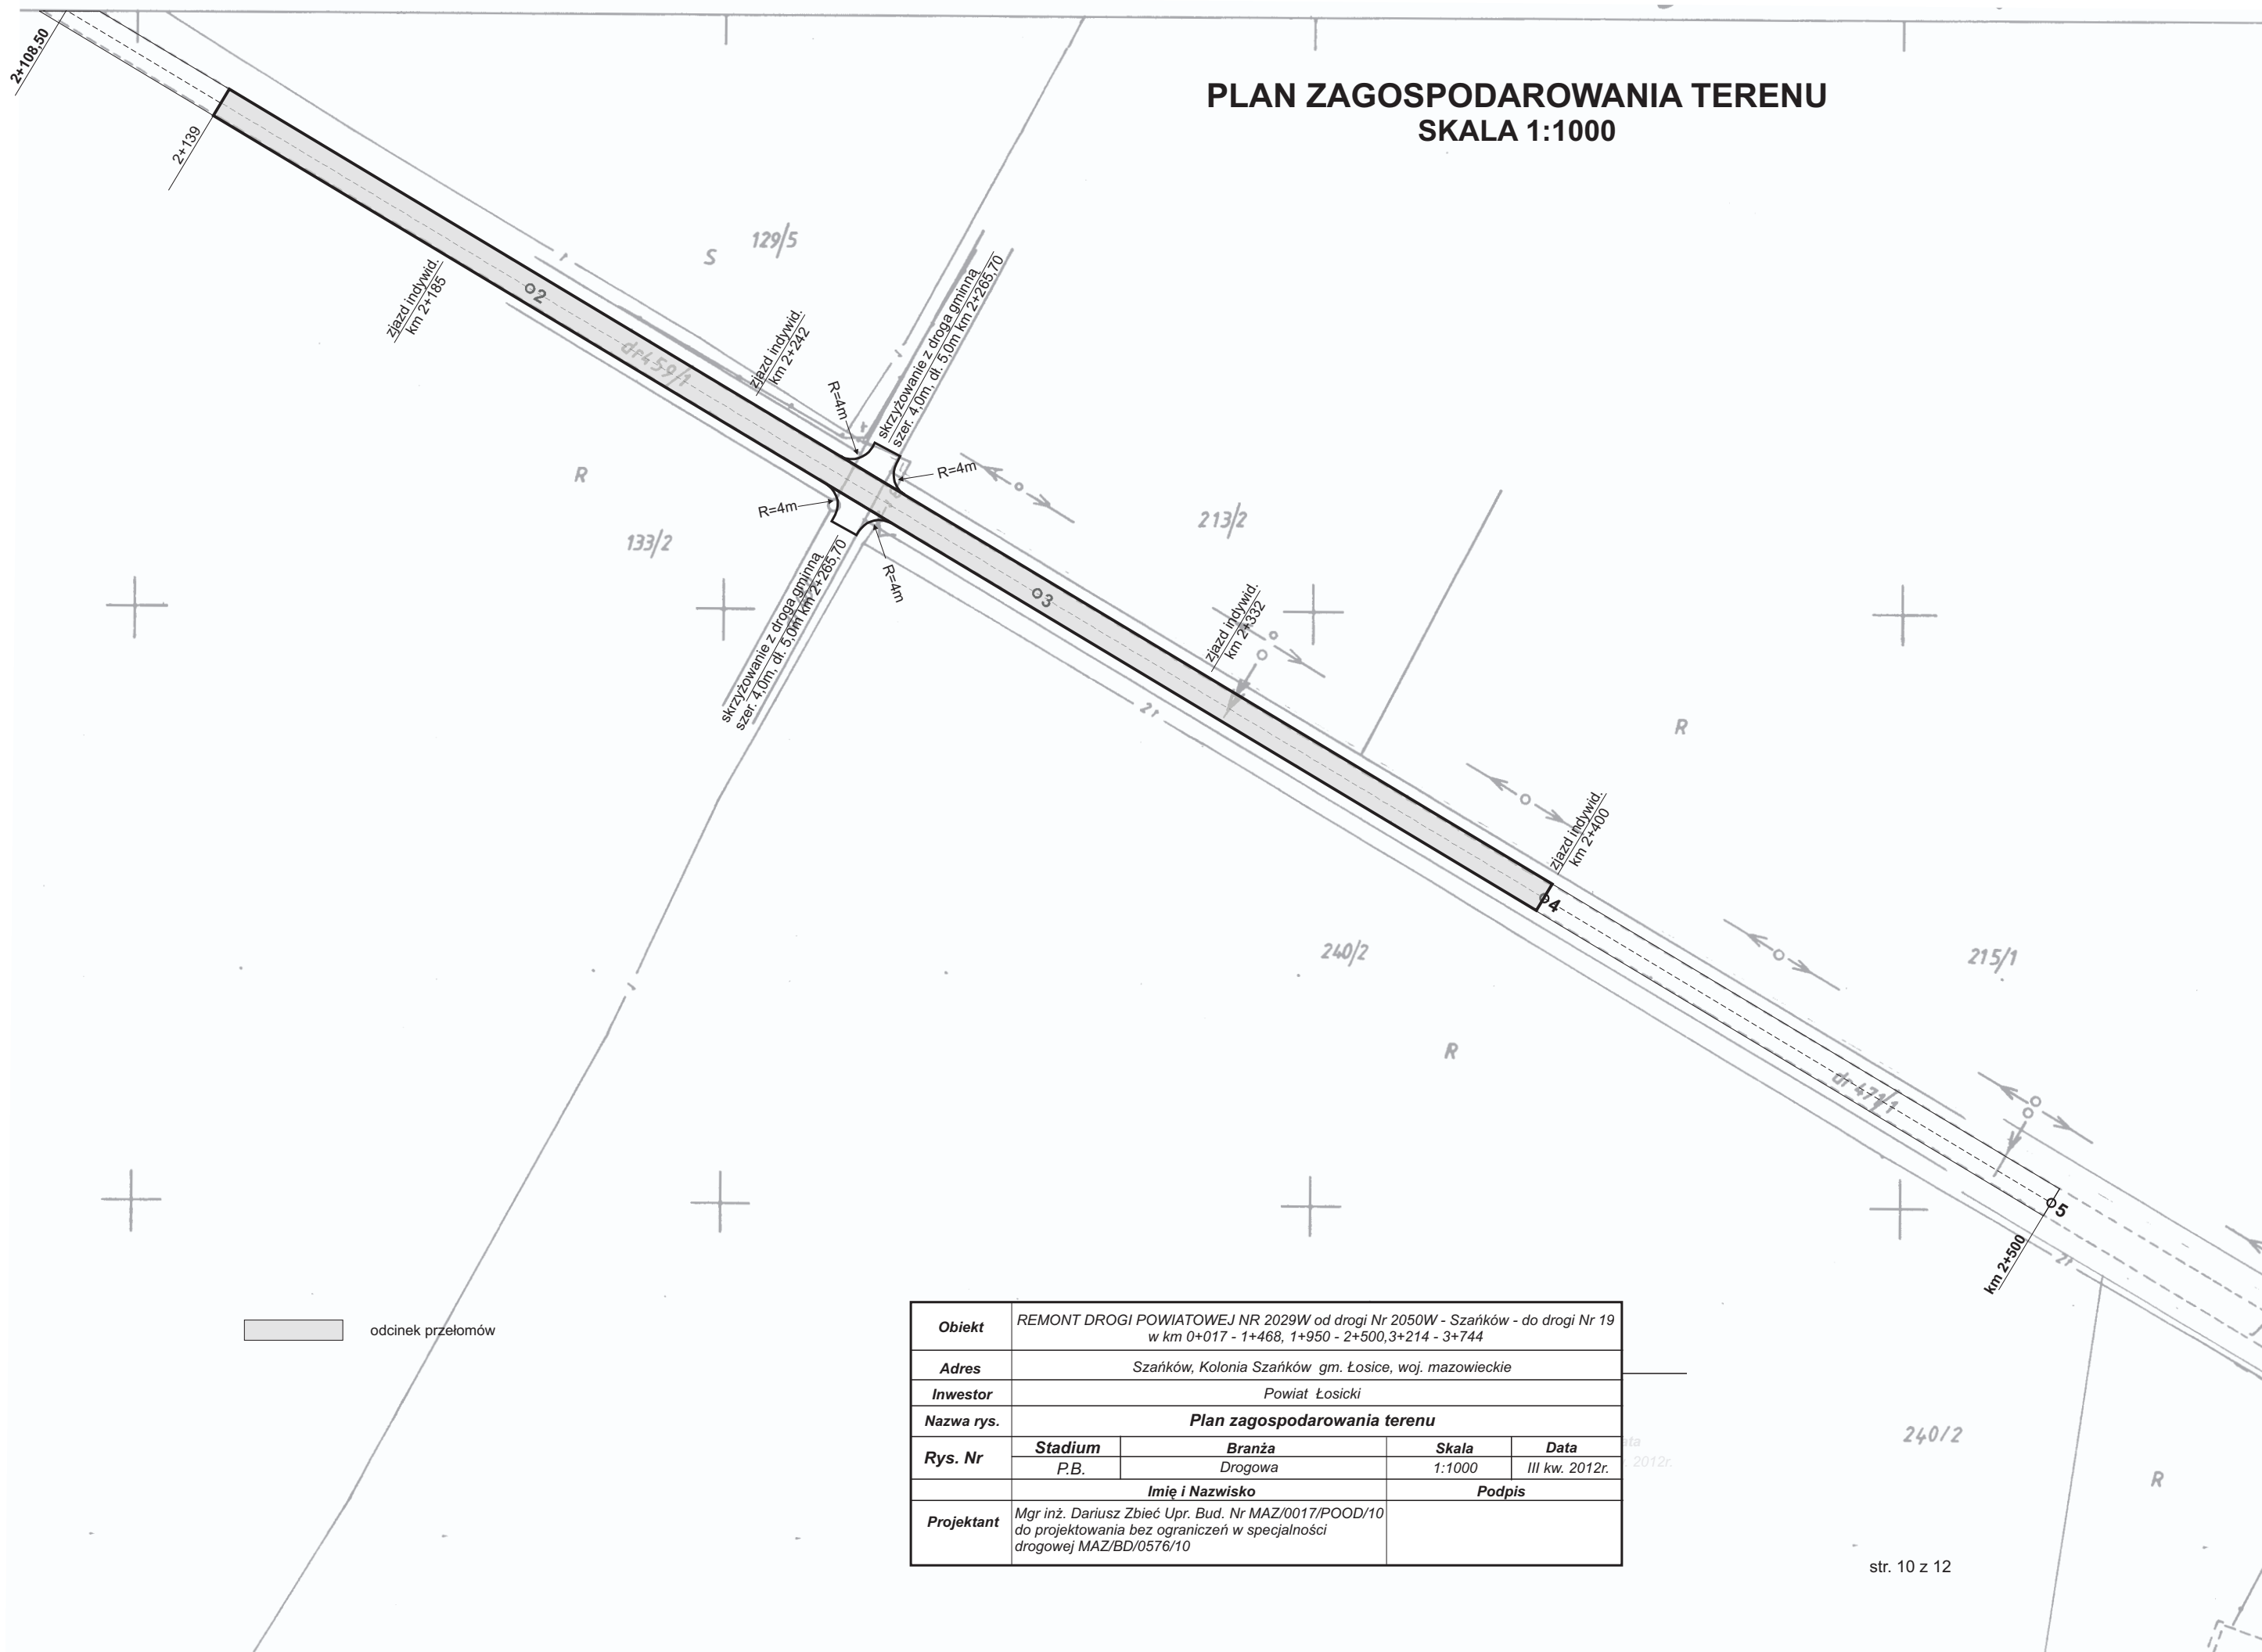

<b>Obiekt</b>	REMONT DROGI POWIATOWEJ NR 2029W od drogi Nr 2050W - Szańków - do drogi Nr 19 w km 0+017 - 1+468, 1+950 - 2+500, 3+214 - 3+744			
<b>Adres</b>	Szańków, Kolonia Szańków gm. Łosice, woj. mazowieckie			
<b>Inwestor</b>	Powiat Łosicki			
<b>Nazwa rys.</b>	<b>Plan zagospodarowania terenu</b>			
<b>Rys. Nr</b>	<b>Stadium</b>	<b>Branża</b>	<b>Skala</b>	<b>Data</b>
	P.B.	Drogowa	1:1000	III kw. 2012r.
	<b>Imię i Nazwisko</b>		<b>Podpis</b>	
<b>Projektant</b>	Mgr inż. Dariusz Zbieć Upr. Bud. Nr MAZ/0017/POOD/10 do projektowania bez ograniczeń w specjalności drogowej MAZ/BD/0576/10			