


PLAN ZAGOSPODAROWANIA TERENU SKALA 1:1000

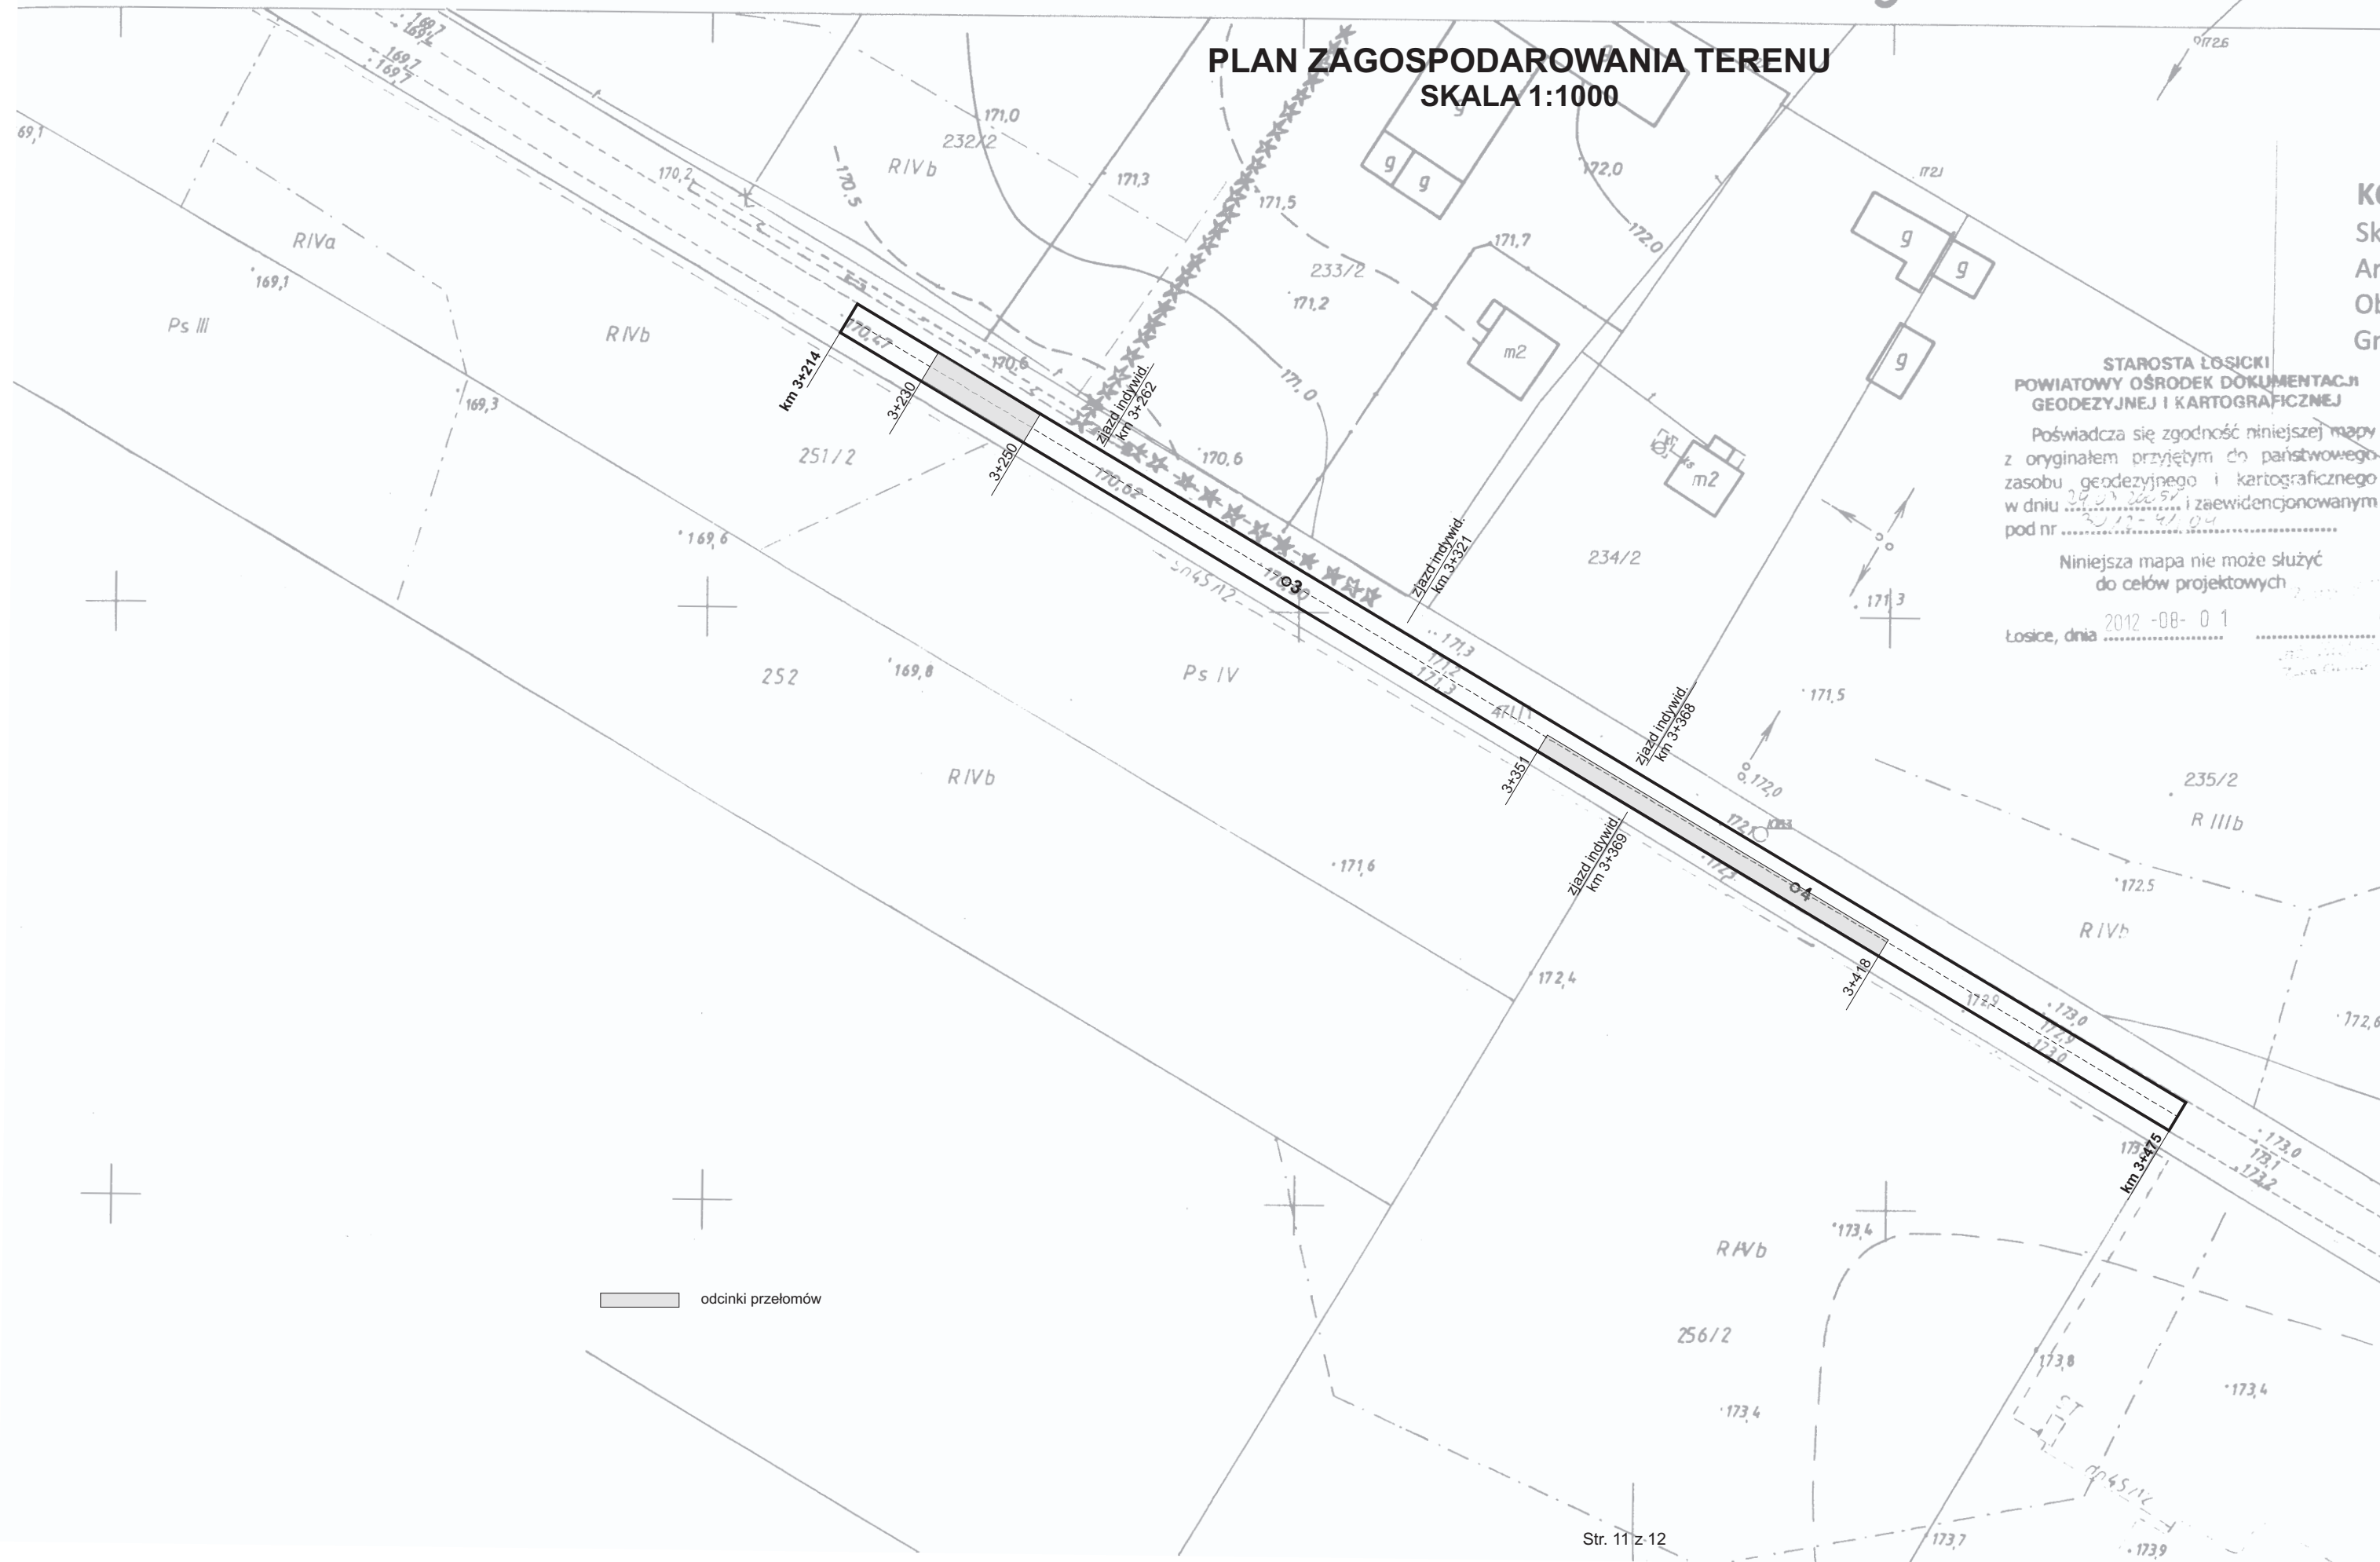

STAROSTA ŁOSICKI
POWIATOWY OŚRODEK DOKUMENTACJI
GEODEZYJNEJ I KARTOGRAFICZNEJ

Poświadczam zgodność niniejszej mapy z oryginałem przyjętym do państwowego zasobu geodezyjnego i kartograficznego w dniu 2012-08-01 i zaewidencjonowanym pod nr 2012-41-01

Niniejsza mapa nie może służyć do celów projektowych

Łosice, dnia 2012-08-01

odcinki przelomów