


234/2

pod nr

Niniejsza mapa nie może służyć do celów projektowych

Łosice, dnia 2012 -08- 0 1

PLAN ZAGOSPODAROWANIA TERENU SKALA 1:1000

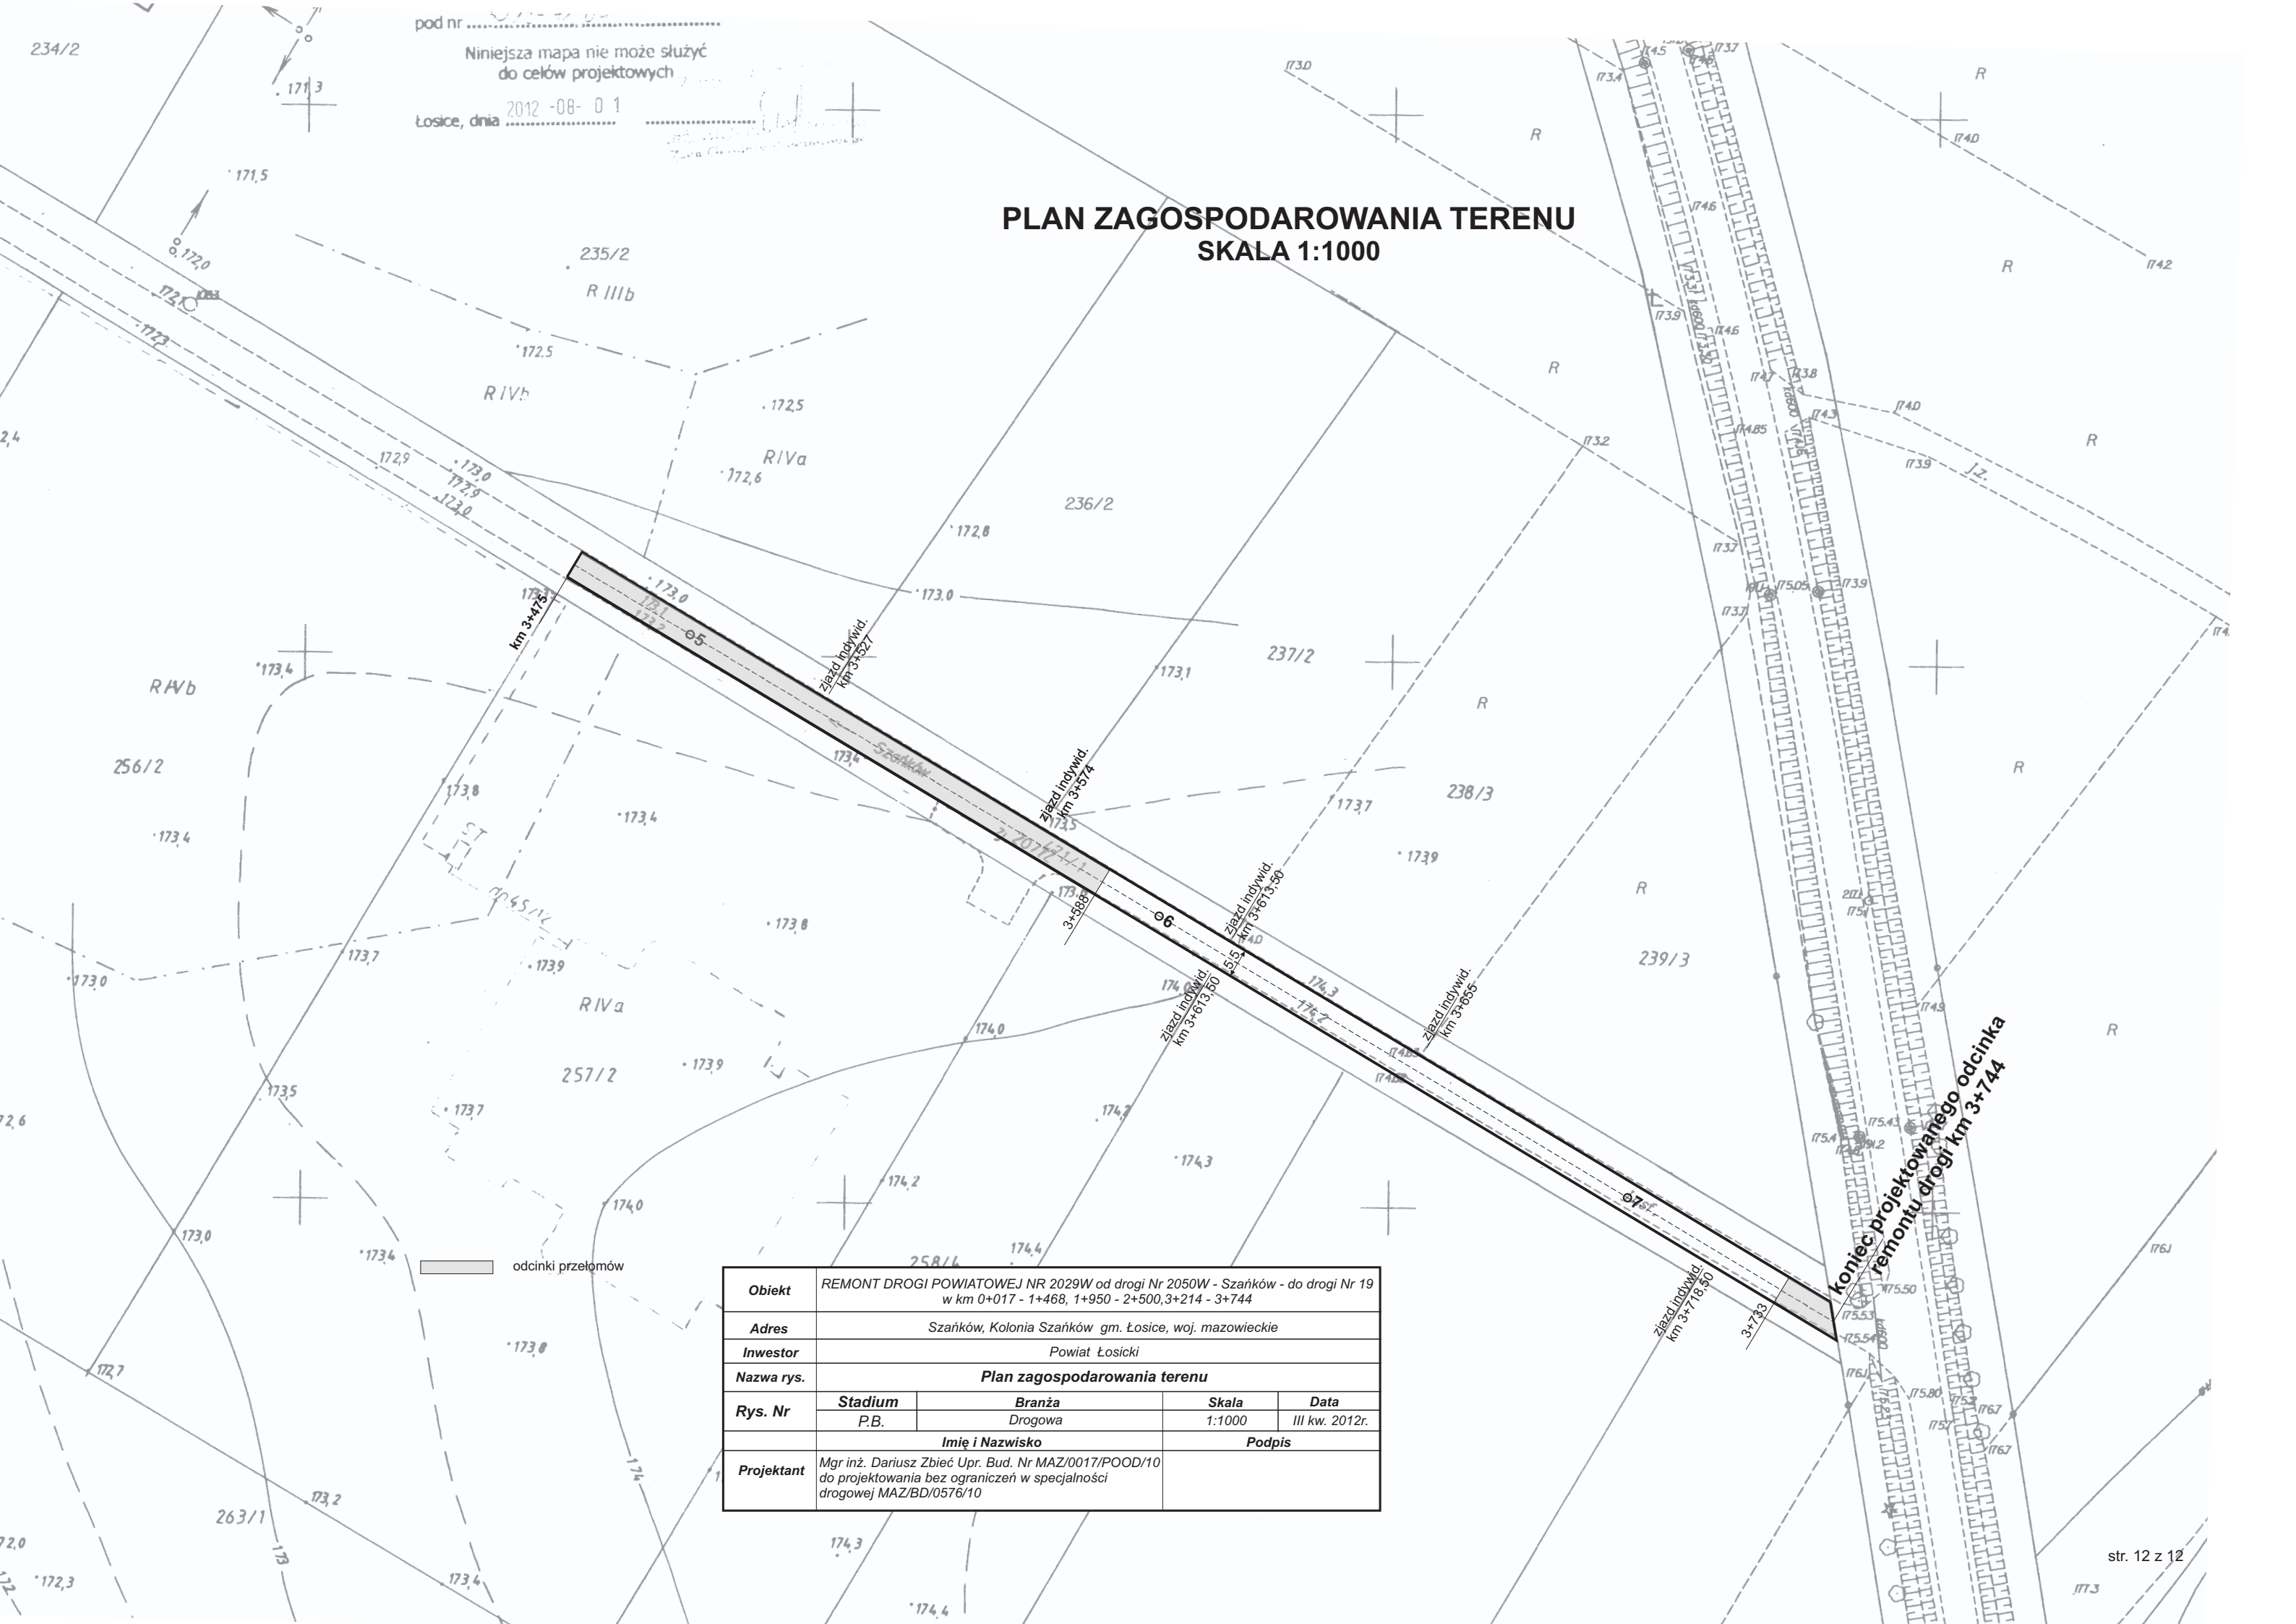

odcinki przełomów

Objekt	REMONT DROGI POWIATOWEJ NR 2029W od drogi Nr 2050W - Szańków - do drogi Nr 19 w km 0+017 - 1+468, 1+950 - 2+500,3+214 - 3+744			
Adres	Szańków, Kolonia Szańków gm. Łosice, woj. mazowieckie			
Inwestor	Powiat Łosicki			
Nazwa rys.	Plan zagospodarowania terenu			
Rys. Nr	Stadium	Branża	Skala	Data
	P.B.	Drogowa	1:1000	III kw. 2012r.
Projektant	Imię i Nazwisko		Podpis	
	Mgr inż. Dariusz Zbieć Upr. Bud. Nr MAZ/0017/POOD/10 do projektowania bez ograniczeń w specjalności drogowej MAZ/BD/0576/10			

konec projektowanego odcinka remontu drogi km 3+744