


PLAN ZAGOSPODAROWANIA TERENU ARKUSZ 3 z 6

SKALA 1:1000

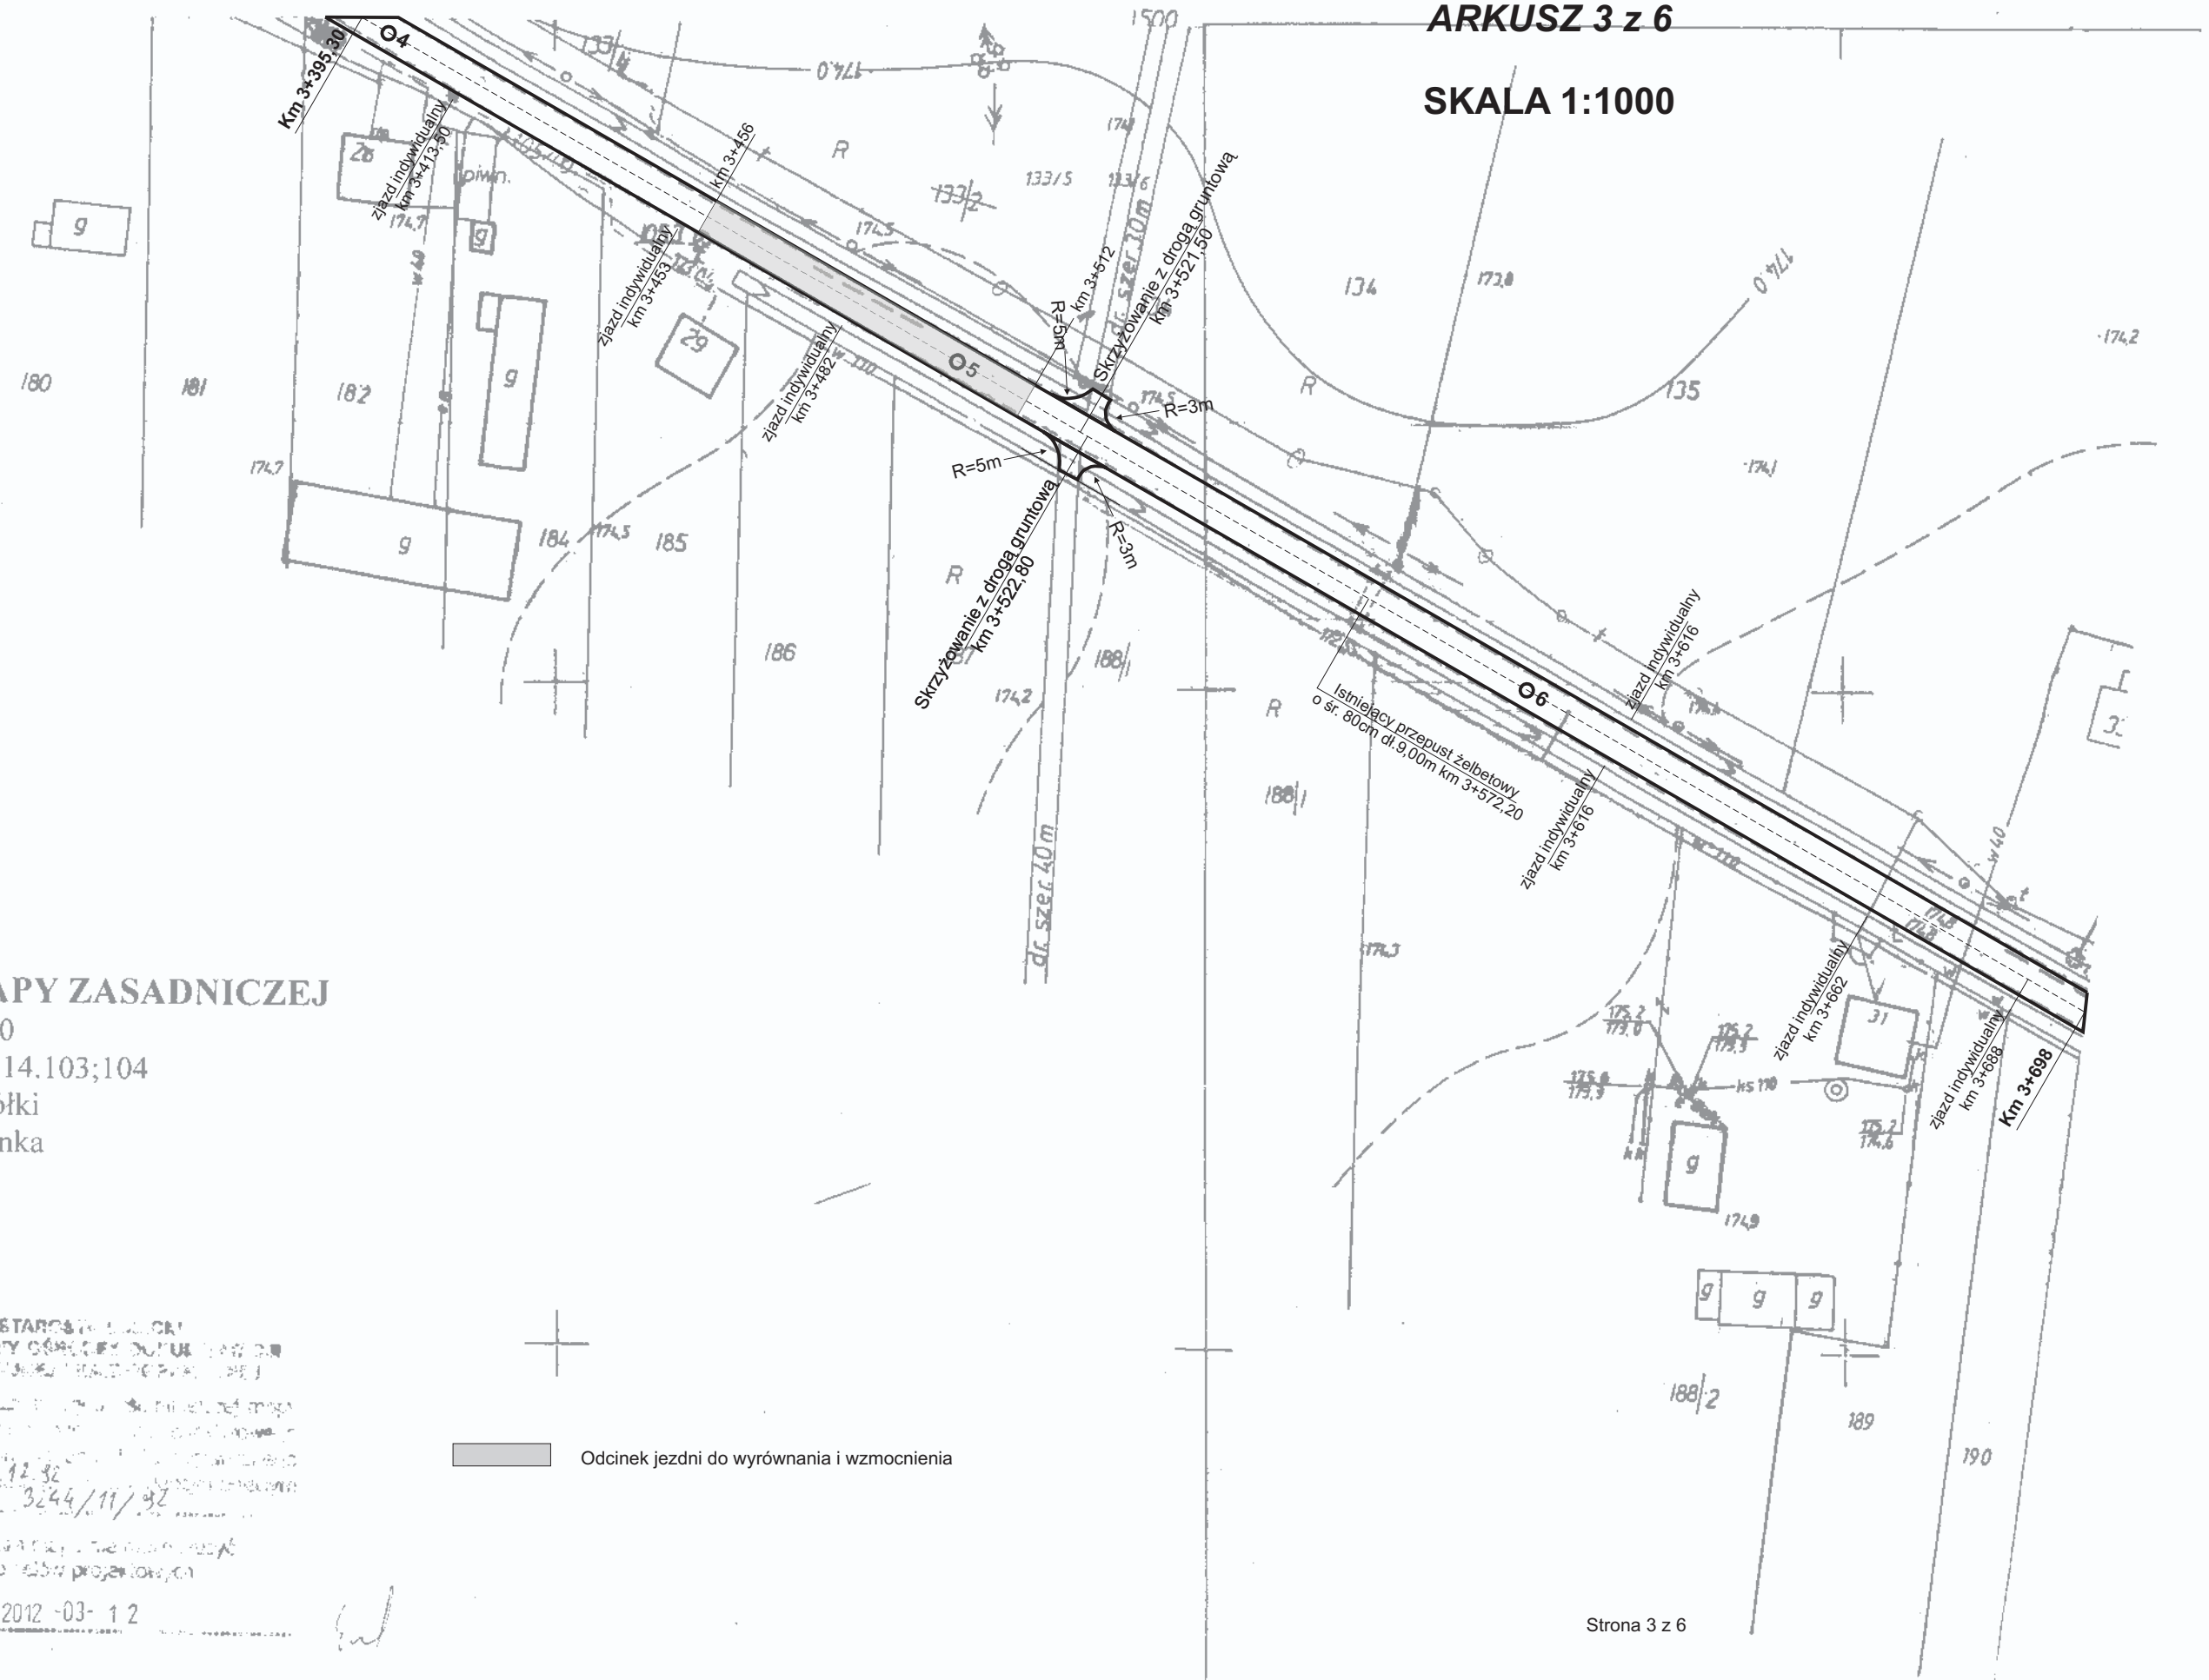

KOPIA MAPY ZASADNICZEJ

Skala: 1: 1000
 Arkusz: 275.114.103;104
 Obręb: Wyczółki
 Gmina: Olszanka

STAROSTA GMINY
 POWIATOWY GÓRNOLEGISŁAWSKI
 ZEG DZIAŁOWY I REZERWACYJNY
 Powiadomienie o zmianach w projekcie
 11.12.32
 3244/11/32
 Autorka: ...
 ...

█ Odcinek jezdni do wyrównania i wzmocnienia

2012-03-12