

**PLAN ZAGOSPODAROWANIA TERENU
ARKUSZ 6 z 6**


SKALA 1:1000

**STAROSTA ŁOSICKI
POWIATOWY OŚRODEK DOKUMENTACJI
GEODEZYJNEJ I KARTOGRAFICZNEJ**

Poswiadcza się o prawdziwość niniejszej mapy
z wyjątkiem błędów dozwolonych w
zakresie 12.05.95
3235/5/95

Wzrost: 173, waga: 68kg, służąc
do celów projektowych

Łosice, dnia 2012-03-12

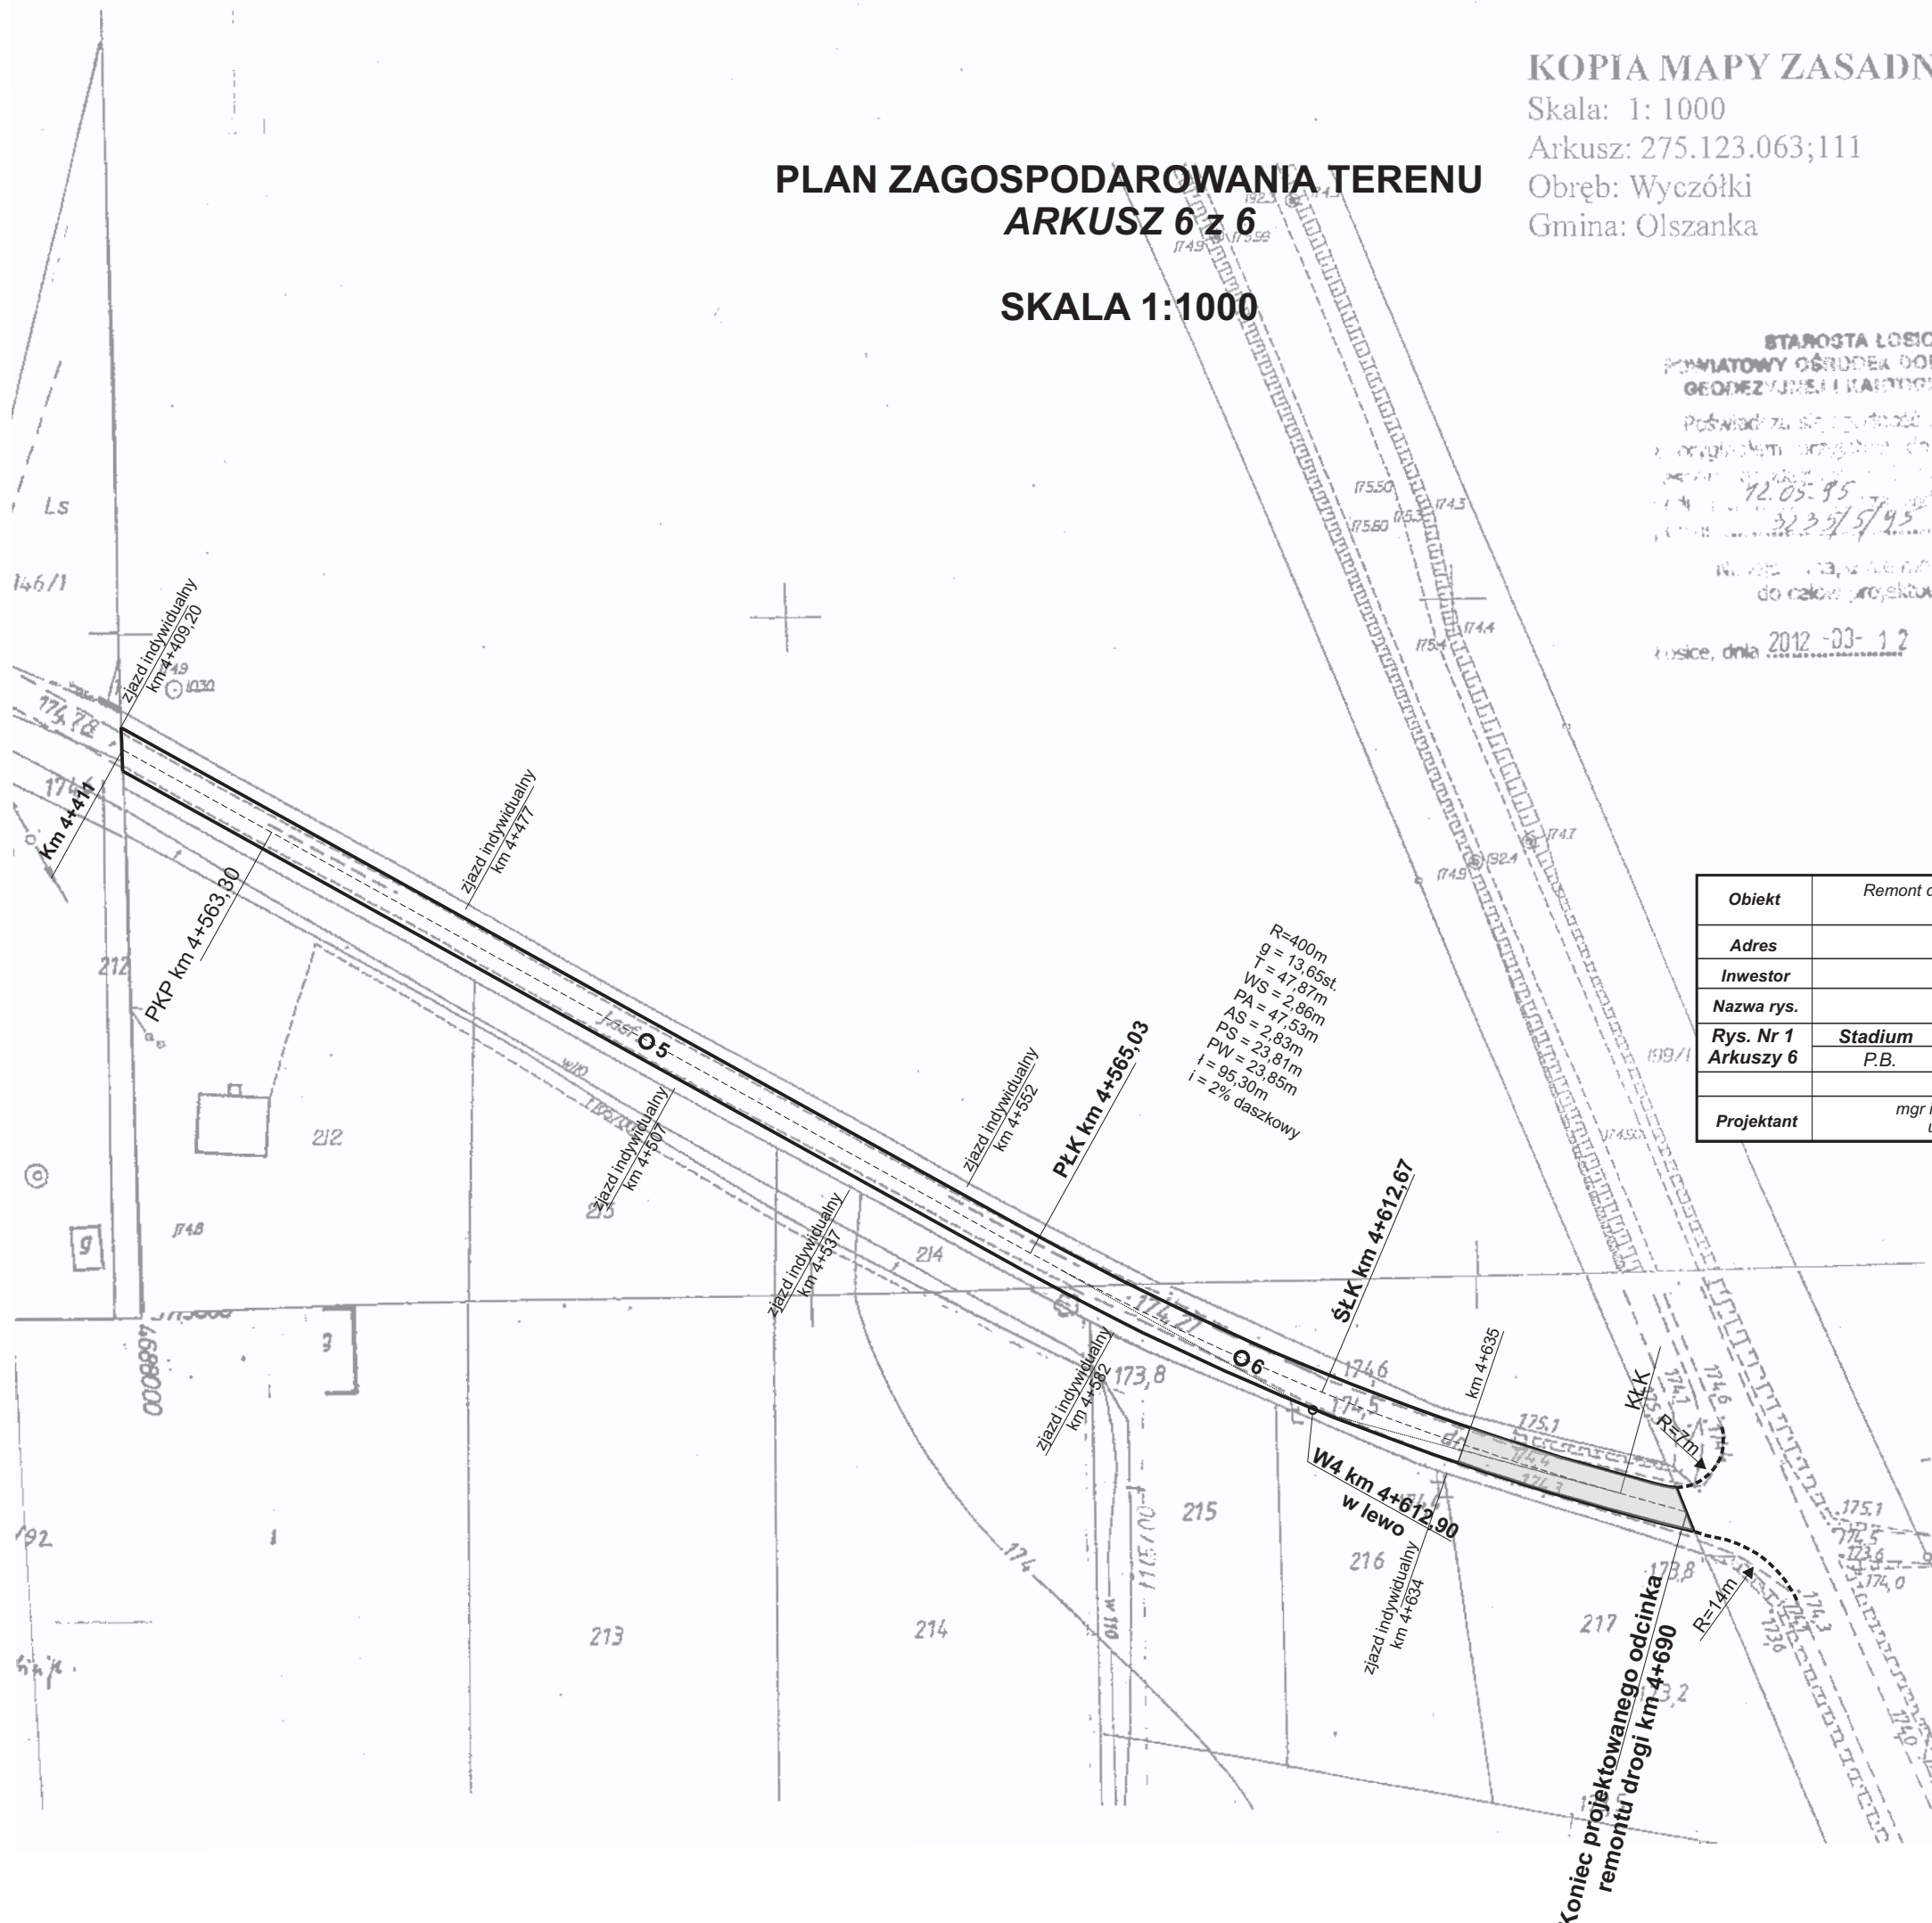

Obiekt	Remont drogi powiatowej Nr 2030W Wyczółki - Bolesty - do drogi Nr 19 w km 2+750 - 4+690			
Adres	Wyczółki, Bolesty gm. Olszanka, woj. mazowieckie			
Inwestor	Zarząd Dróg Powiatowych w Łosicach			
Nazwa rys.	Plan zagospodarowania terenu			
Rys. Nr 1 Arkuszy 6	Stadium	Branża	Skala	Data
	P.B.	Drogowa	1:1000	II kw. 2013r.
Projektant	Imię i Nazwisko		Podpis	
	mgr inż. Marek Marcin Fedorowicz upr. MAZ/0400/POOD/10			

Koniec projektowanego odcinka
remontu drogi km 4+690