


# PLAN ZAGOSPODAROWANIA TERENU SKALA 1:1000

STAROSTA ŁOSICKI  
POWIATOWY OŚRODEK DOKUMENTACJI  
GEODEZYJNEJ I KARTOGRAFICZNEJ

Poświadczam zgodność niniejszej mapy z oryginałem projektu do państwowego zasobu geodezyjnego i kartograficznego w dniu 1.03.88 i zaawidencjonowanym pod nr 3233/1/88

Niniejsza mapa nie może służyć do celów projektowych

Łosice, dnia 20.12.06 r. *[Signature]*

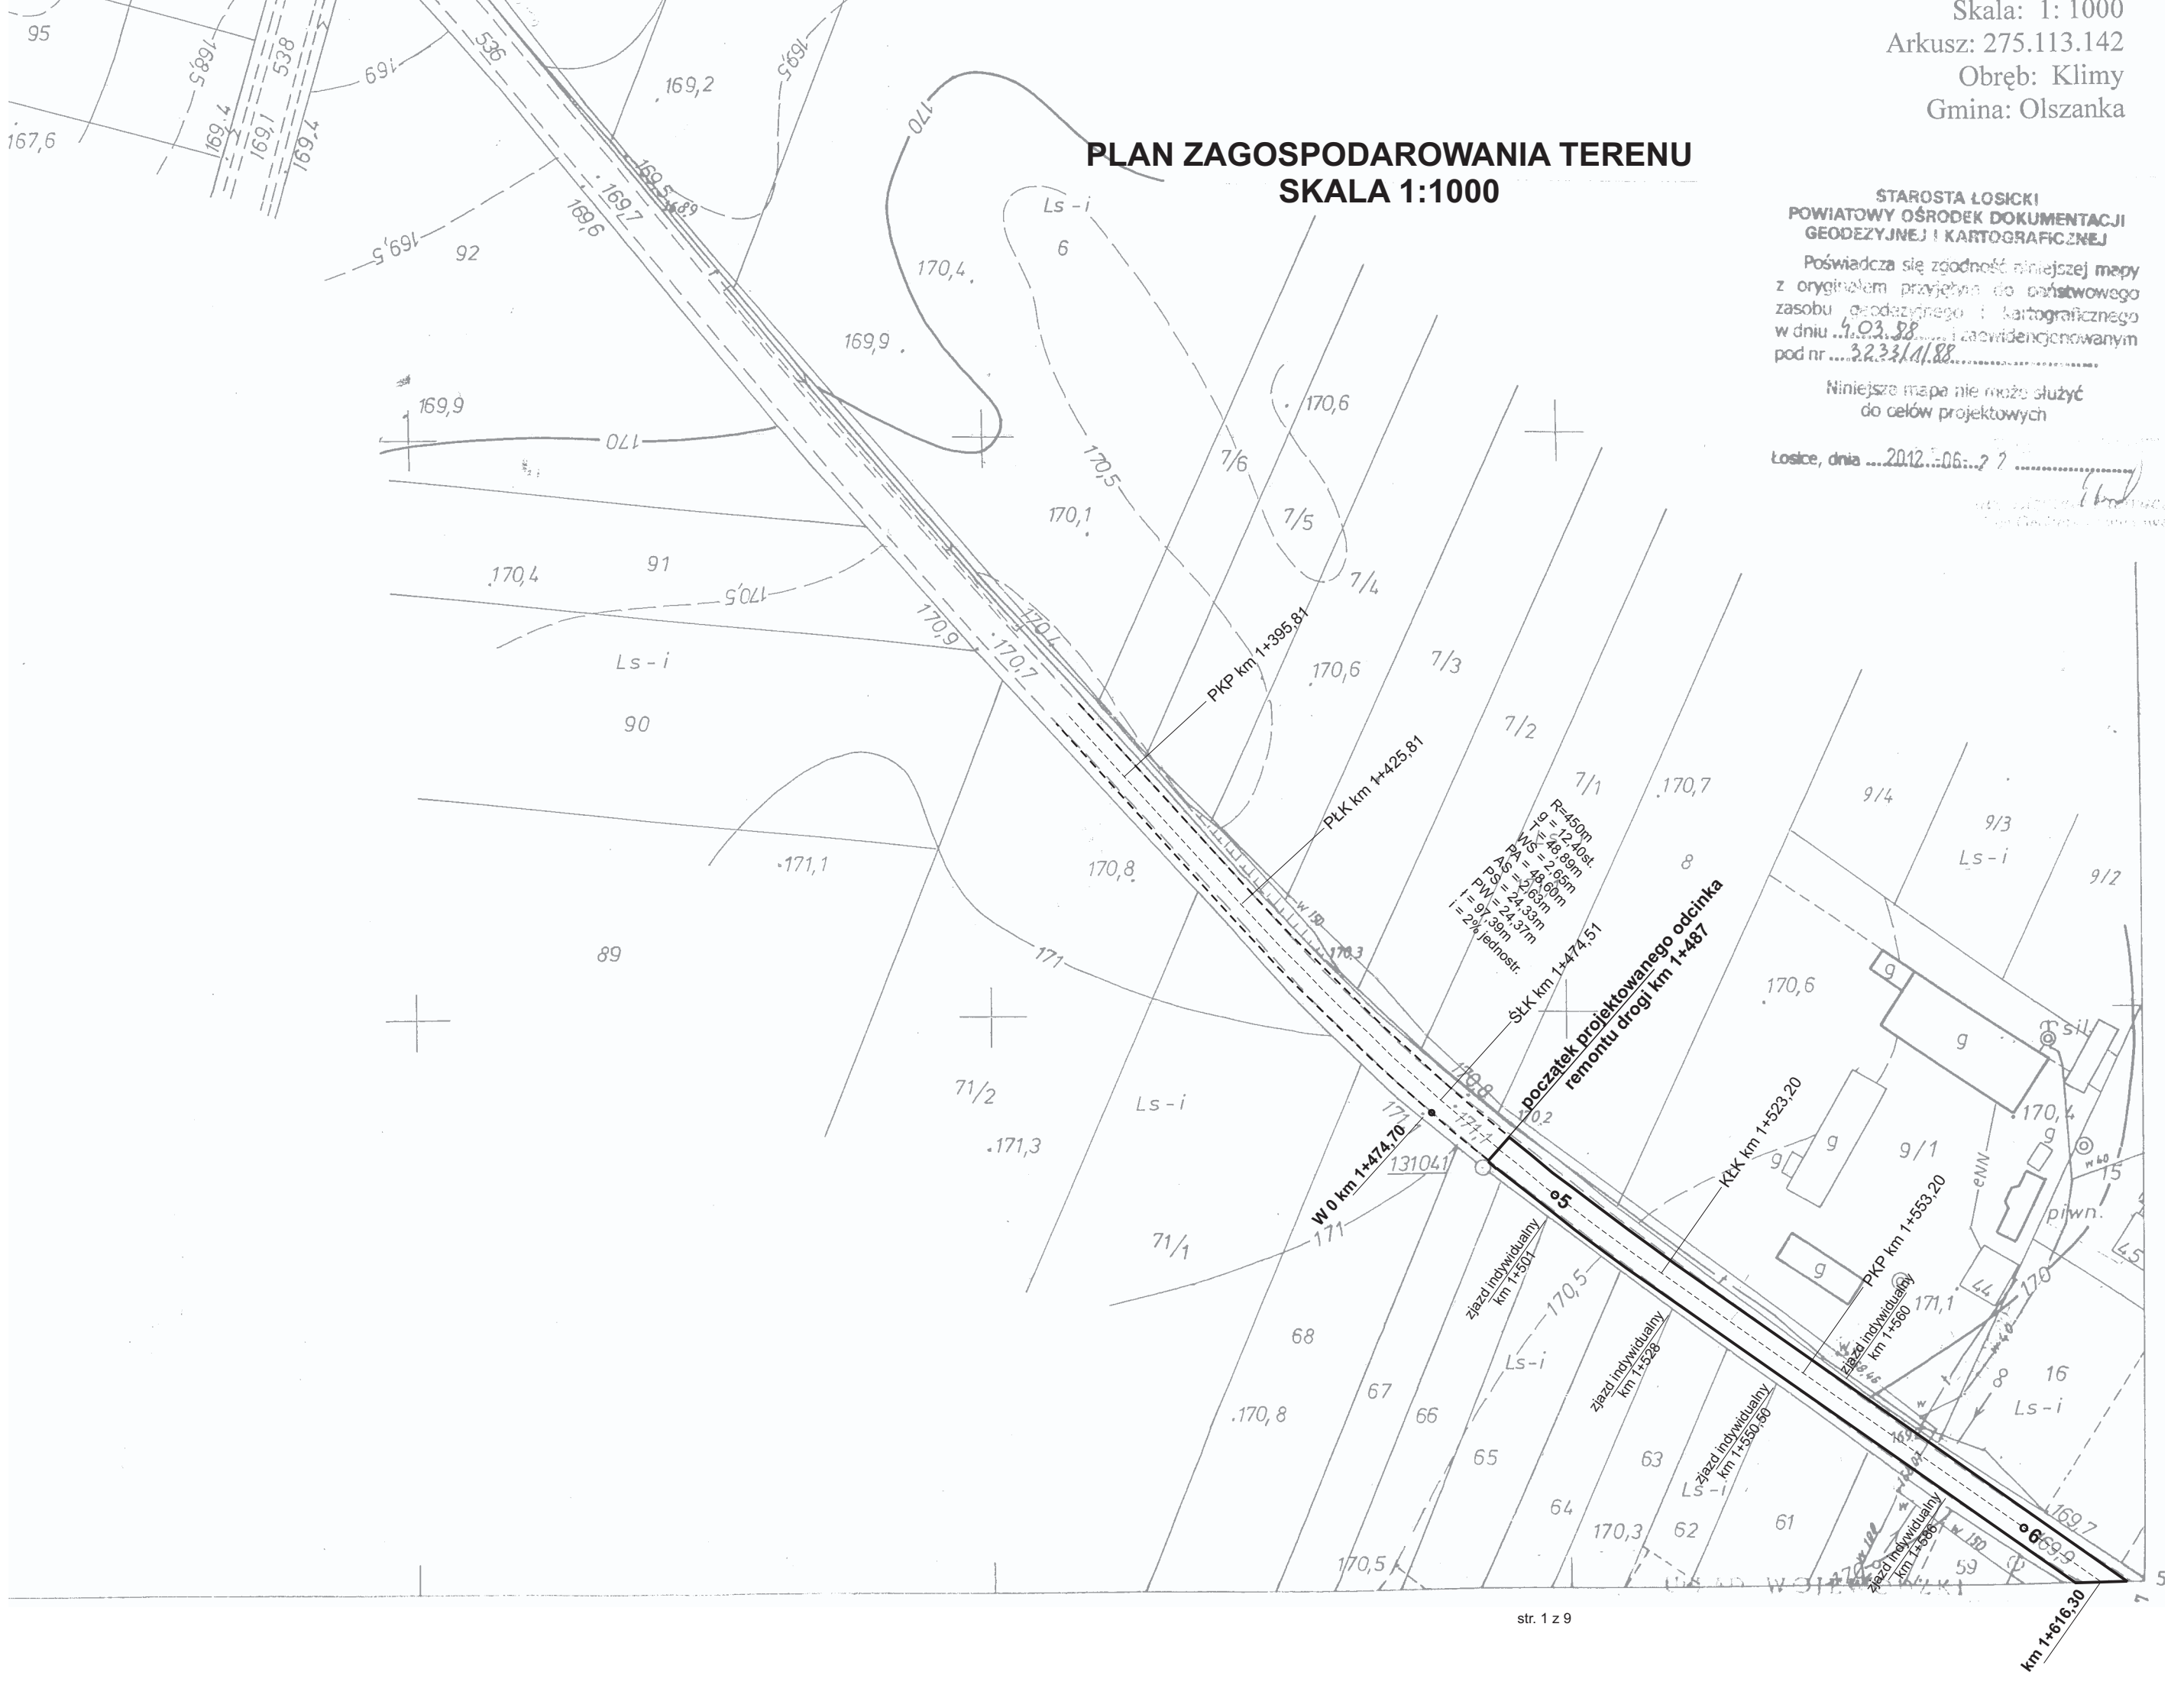

km 1+616,30