


PLAN ZAGOSPODAROWANIA TERENU

SKALA 1:1000

PROJEKTOWA FIRMA
 POKRZYWIŃSKI OŚWIŚCIM
 GOSPODARSTWA PRACOWNIKÓW
 Powiadomienie o zgodności projektu
 z oryginałem projektu do celów
 zasobu geodezyjnego i kadrowego
 w dniu 4.03.88 i ewidencja
 pod nr 3233/1/88

Niniejsza mapa służy
 do celów projektowych
 2012-06-21
 Łosice, dnia
 Z up
 mgr inż. Jurek
 G.E.

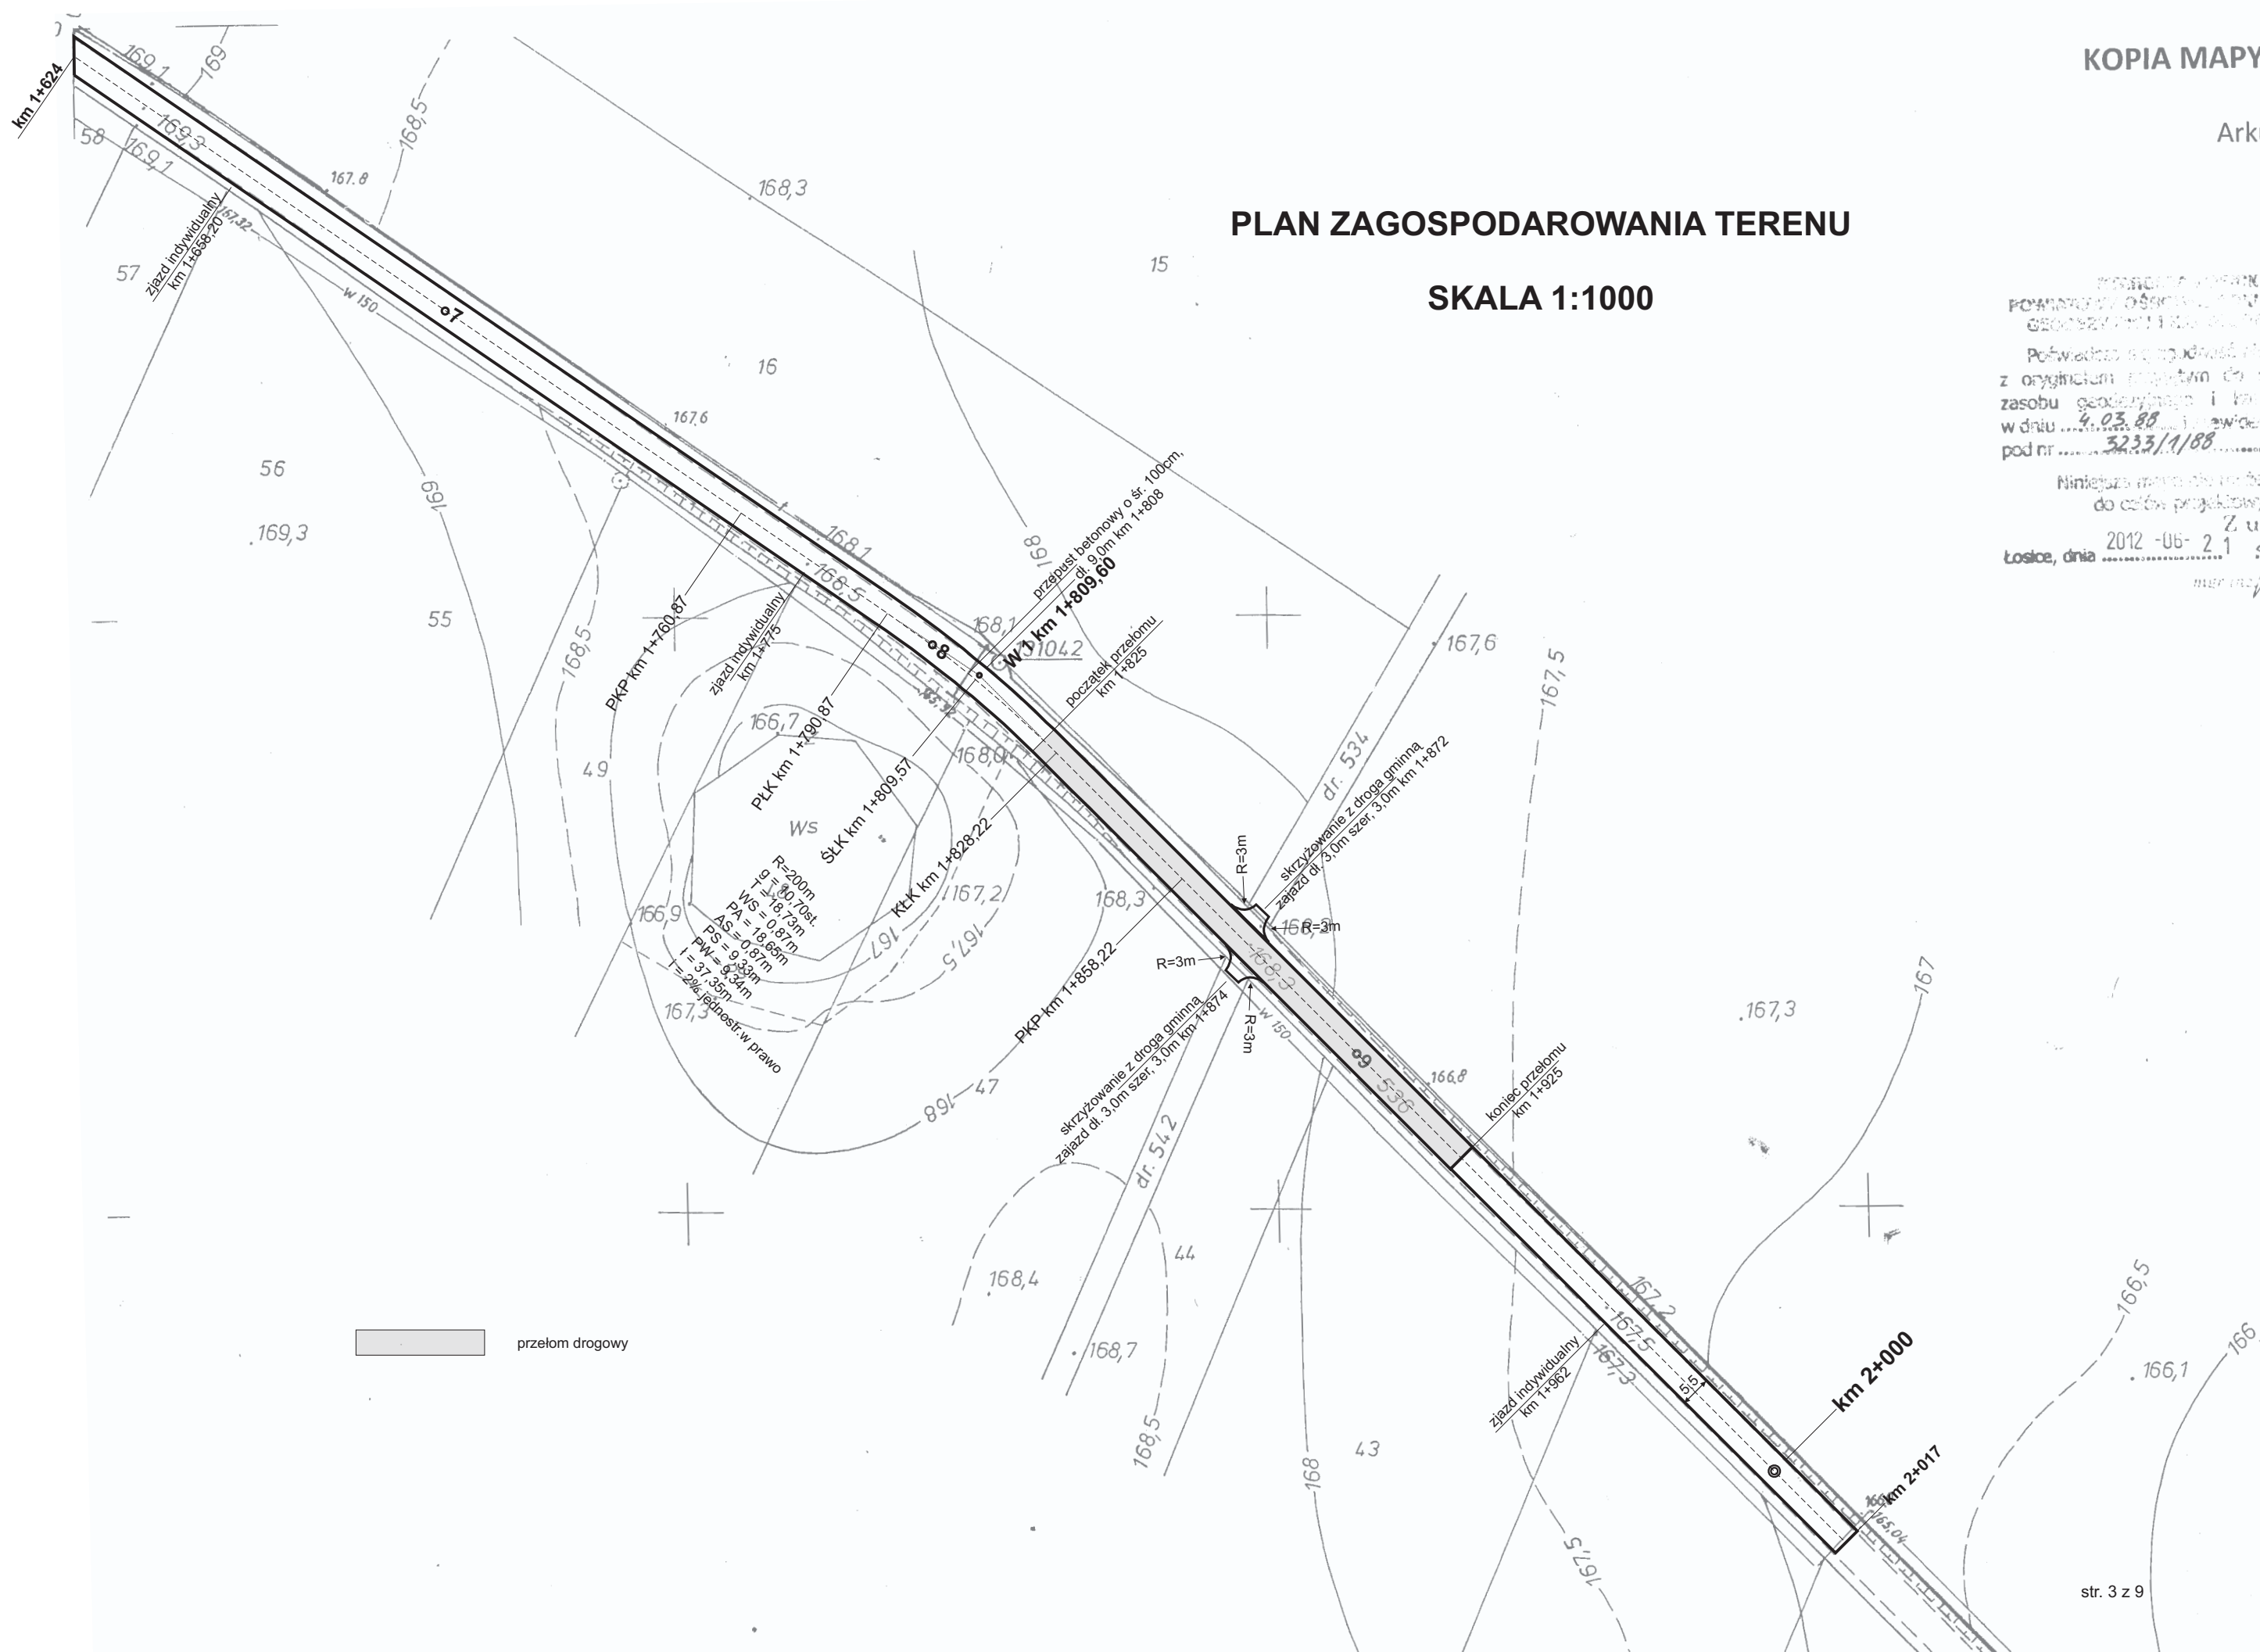

 przełom drogowy