

KOPIA MAPY ZASADNICZEJ
 Skala: 1:1000
 Arkusz: 275.113.252
 Obręb: Szydłówka
 Gmina: Olszanka


STAROSTA ŁOSICKI
 POWIATOWY OŚRODEK DOKUMENTACJI
 GEODEZYJNEJ I KARTOGRAFICZNEJ

Poswiadcza się zgodność niniejszej mapy
 z oryginałem przechowywanym w Powiatowym
 Zasadniczym Urzędzie Geodezyjnym i Kartograficznym
 w dniu 22.03.2012 r. w oparciu o dokumenty
 pod nr 2233/1/88

Niniejsza mapa nie może służyć
 do celów projektowych

Łosice, dnia 2012-06-20 **Z up. STAROSTY**
 mgr inż. Jarosław Księżopolski
 GEODETA

PLAN ZAGOSPODAROWANIA TERENU SKALA 1:1000

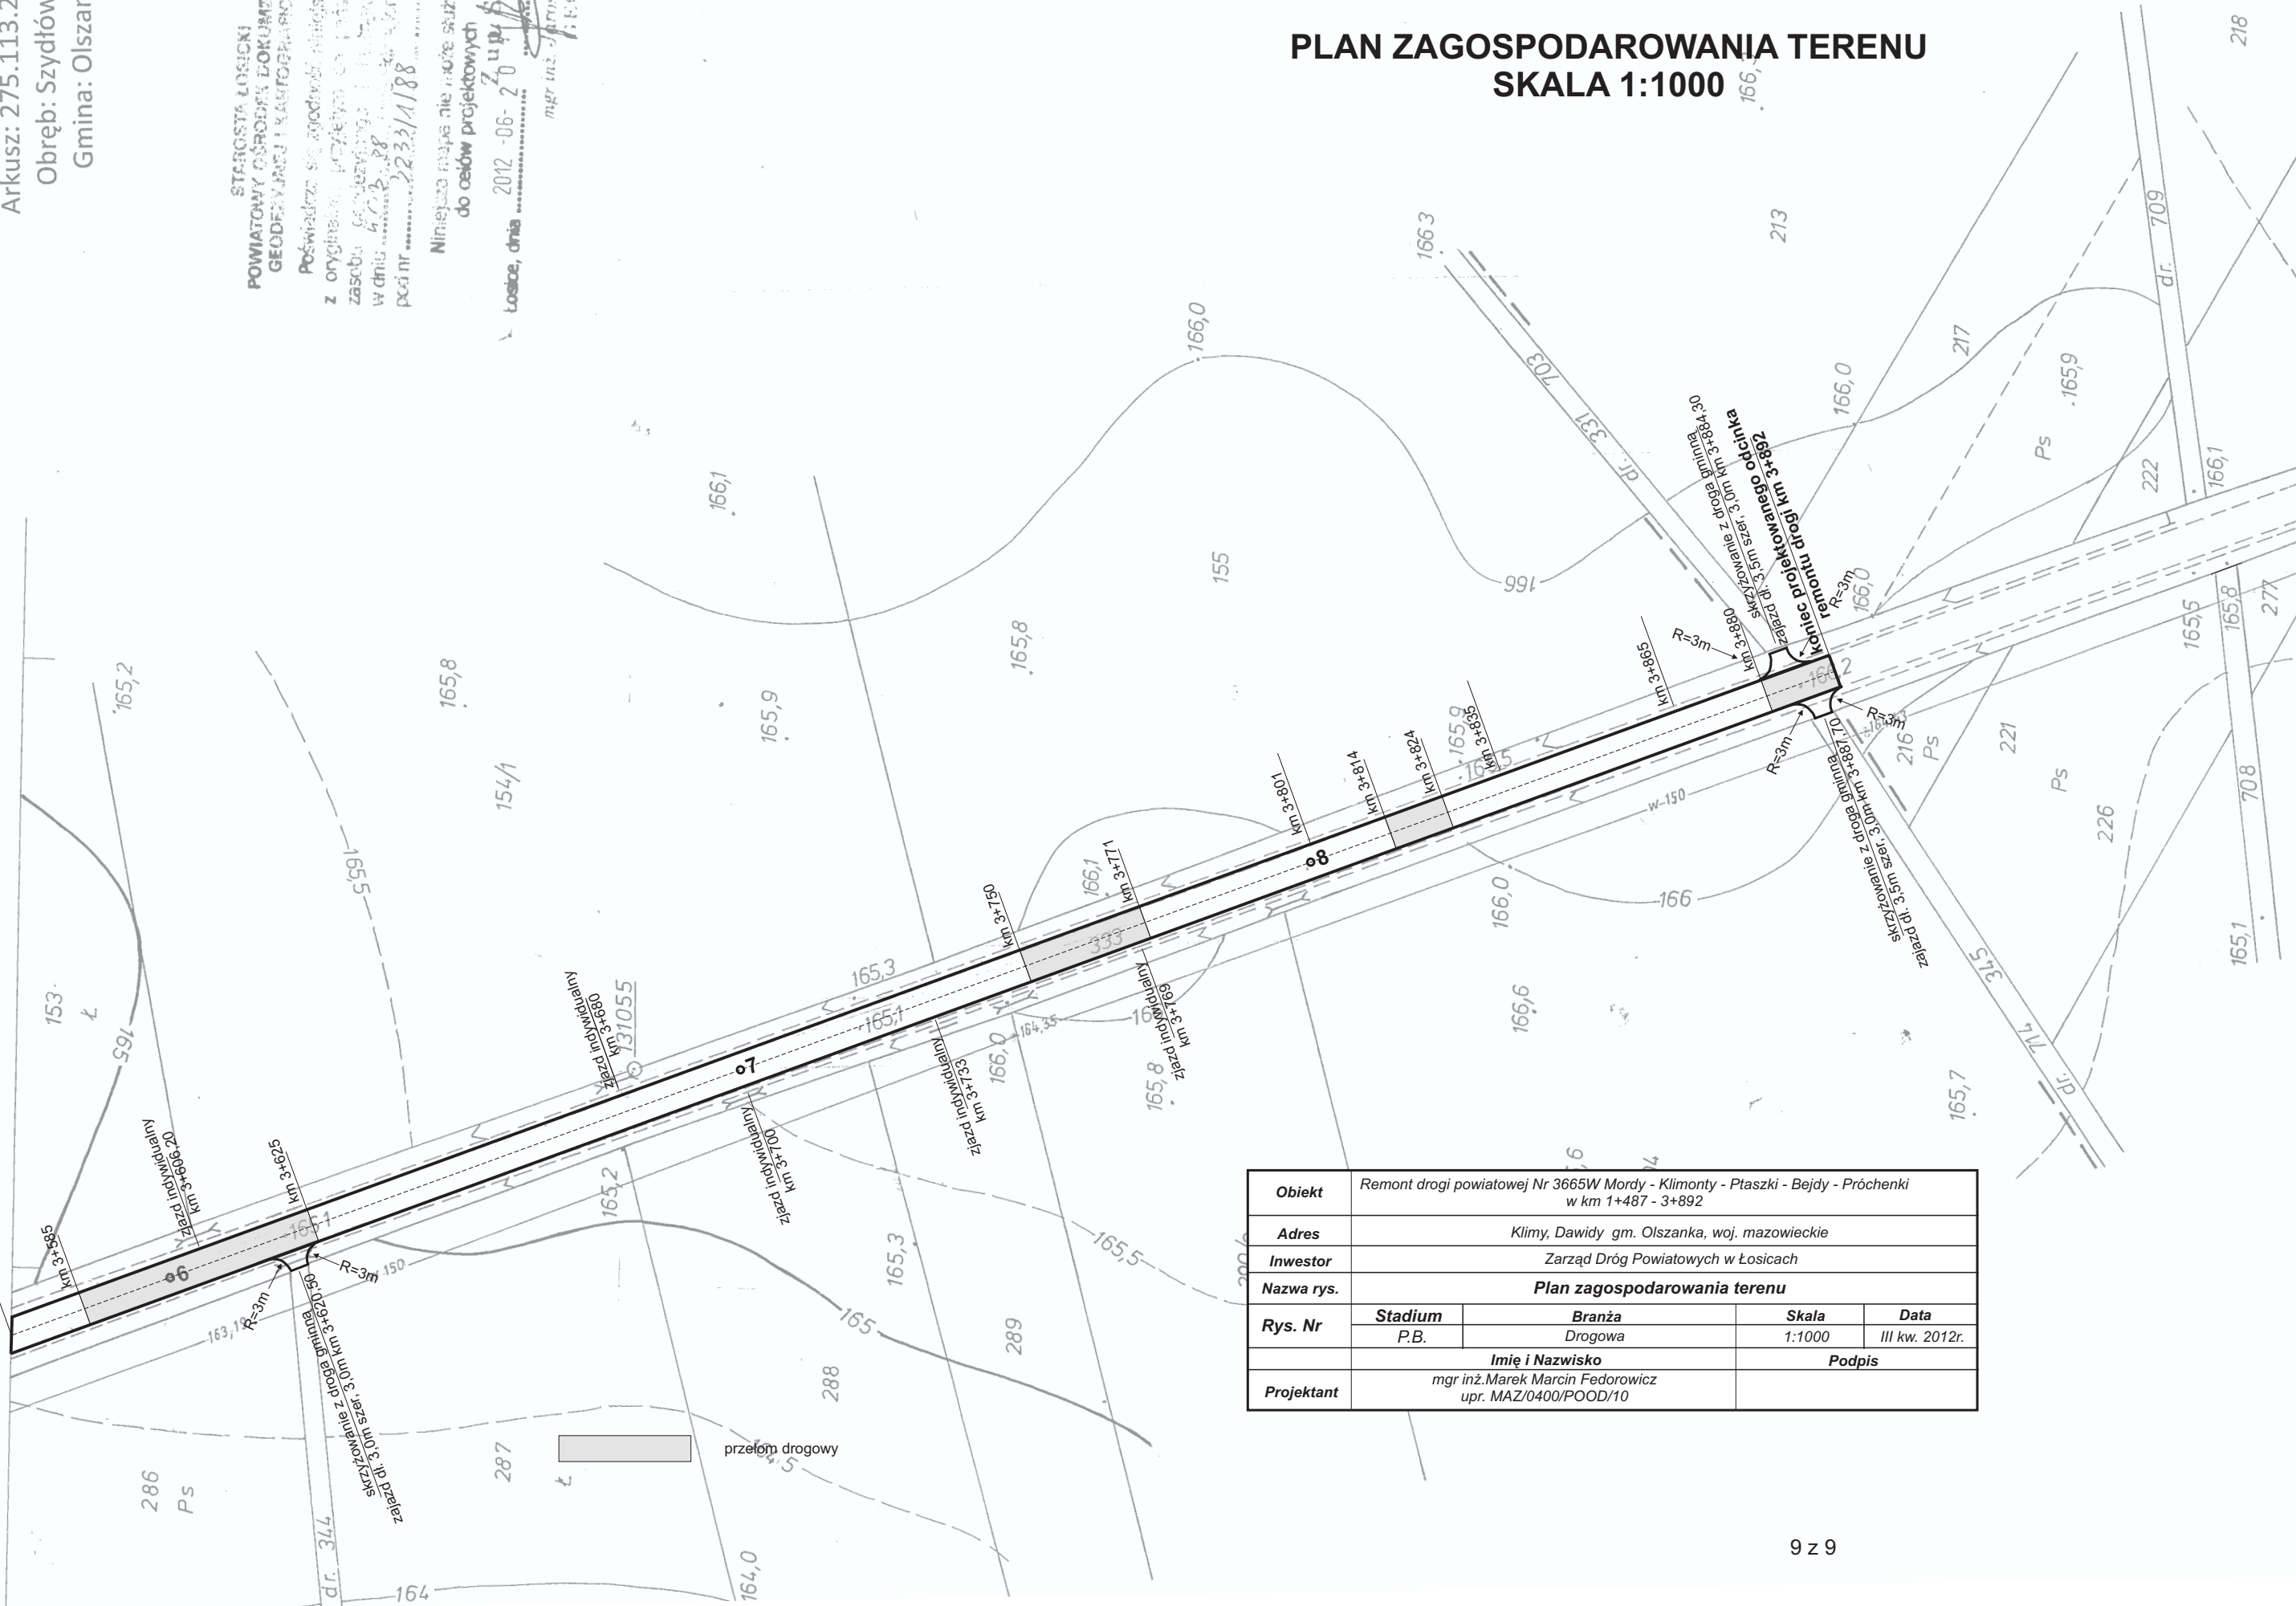

Obiekt	Remont drogi powiatowej Nr 3665W Mordy - Klimonty - Ptaszki - Bejdy - Próchenki w km 1+487 - 3+892			
Adres	Klimy, Dawidy gm. Olszanka, woj. mazowieckie			
Inwestor	Zarząd Dróg Powiatowych w Łosicach			
Nazwa rys.	Plan zagospodarowania terenu			
Rys. Nr	Stadium	Branża	Skala	Data
	P.B.	Drogowa	1:1000	III kw. 2012r.
Projektant	Imię i Nazwisko			Podpis
	mgr inż. Marek Marcin Fedorowicz upr. MAZ/0400/POOD/10			