


- LEGENDA:**
- ist. granice działek
- BRANŻA DROGOWA**
- oś drogi powiatowej
 - proj. obrzeża chodnikowe 8x30
 - proj. krawężnik obniżony 15x22
 - proj. nawierzchnie chodników z kostki bruk. bet. gr. 6 cm
 - proj. nawierzchnia zjazdu z kostki bruk. bet. gr. 8m
 - proj. pobocze z kruszywa łamanego 0/31,5

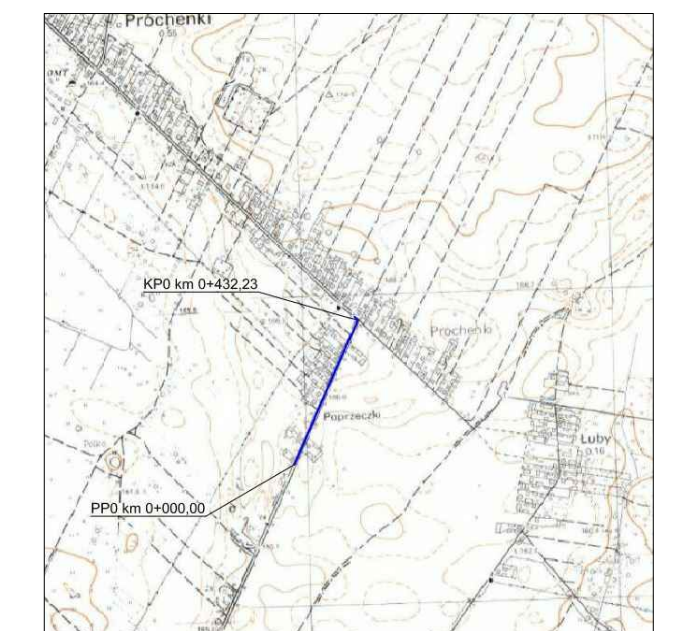

Szkic orientacyjny w skali 1:25 000

INWESTOR:
Zarząd Dróg Powiatowych w Losicach
ul. Wiejska 3
08-200 Losice

JEDNOSTKA PROJEKTOWANIA:
TMP
Piotr Szydłowski
ul. Krzyżówki 3 lok. U3
03-193 Warszawa
Projekt
Biuro Projektów Drogowych
tel. 506-426-712
e-mail: biuro@tmpprojekt.pl

NAZWA OBIEKTU BUDOWLANEGO:
Przebudowa drogi powiatowej nr 2050W relacji Losice - Hadynów - Próchniki - Krzesk - droga nr 2 polegająca na budowie chodnika na odcinku od działki ew. nr 815 obręb 0013 Próchniki do skrzyżowania z drogą powiatową nr 2033W w msc. Próchniki, gmina Olszanka

ADRES:
woj. mazowieckie, powiat losicki, gmina Olszanka

STADIUM: OPRACOWANIE DO ZGŁOSZENIA ROBÓT BUDOWLANYCH
BRANŻA: DROGOWA

TYTUŁ RYSUNKU: PROJEKT ZAGOSPODAROWANIA TERENU
SKALA: 1:500

STANOWISKO:	IMIĘ I NAZWISKO:	SPECJALNOŚĆ:	NR UPRAWNIENI:	PODPIS:
Projektant	mgr inż. Tomasz Mikołajuk	Drogowa	LUB/0017/POOD/12	
DATA:	KWIECIEŃ 2021		NR RYSUNKU:	2