




PRZEKRÓJ NORMALNY 2+030-2+490; 2+570-2+730
Skala 1:50

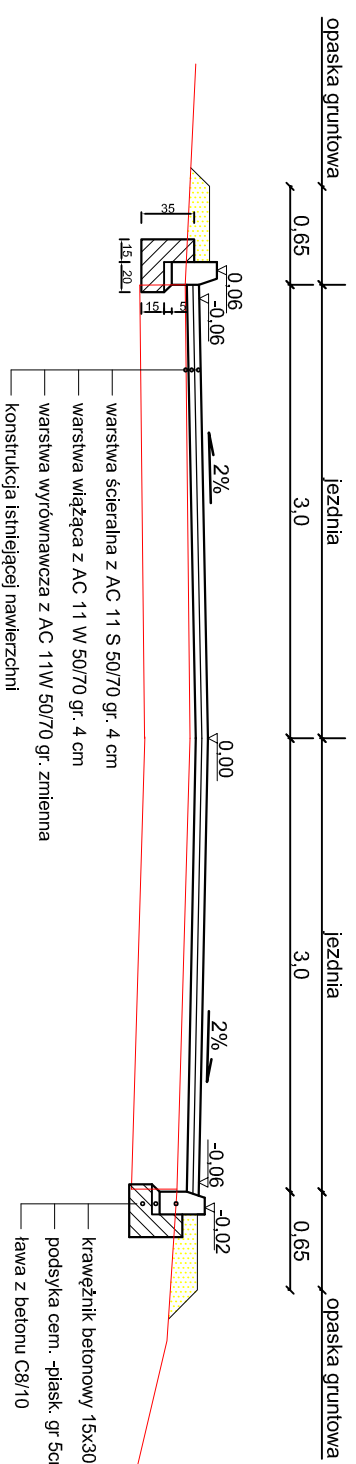


PRZEKRÓJ NORMALNY 2+490-2+570
Skala 1:50

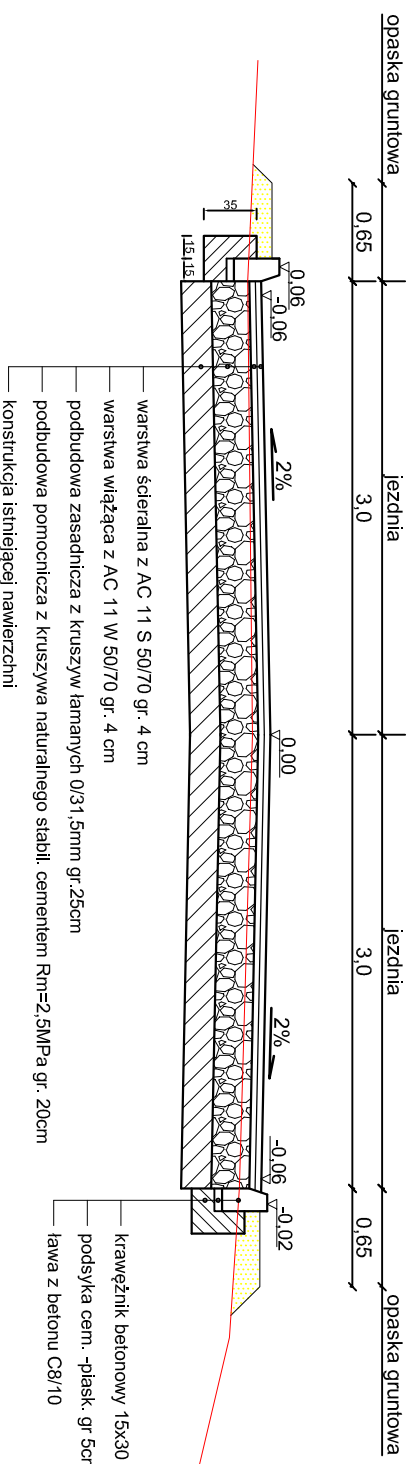

PRZEKRÓJ NORMALNY 1+960-2+030
Skala 1:50

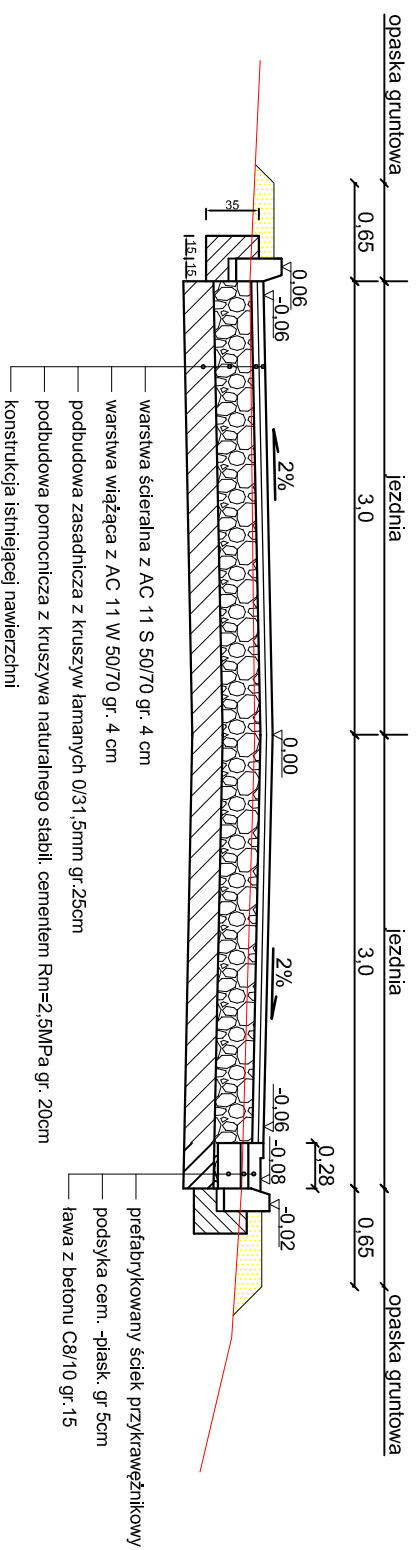

PRZEKRÓJ NORMALNY
Skala 1:50

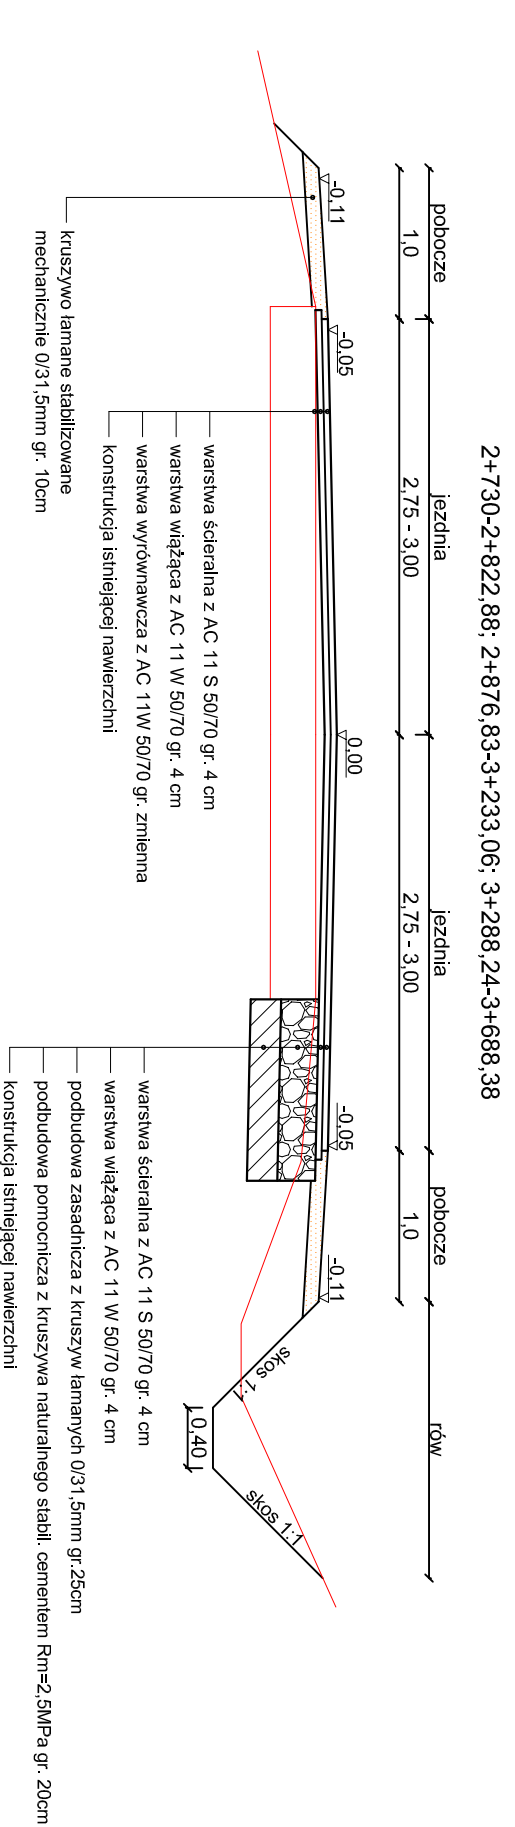

Obiekt	PROJEKT REMONTU DROGI POWIATOWEJ NR 2002W ZAKRESIE DZIECIŁOY NA ODC. OD KM+1+860 DO SKRZYŻOWANIA Z DROGĄ POWIATOWĄ NR 2049W W M. DZIECIŁOY	Rys. nr	4.1
Lokalizacja		Data	09.2013r.
Przedmiot opracowania	SZCZEGÓLNY KONSTRUKCYJNE	Podpis	
Investor	Zarząd Drogi Powiatowych w Łosicach		
Projektant	mgr inż. Grzegorz Toczyński		
Branża drogowa	upr. nr MAZ/0407/POOD/10		
STADIUM	Projekt Budowlany		