


PRZEKRÓJ NORMALNY

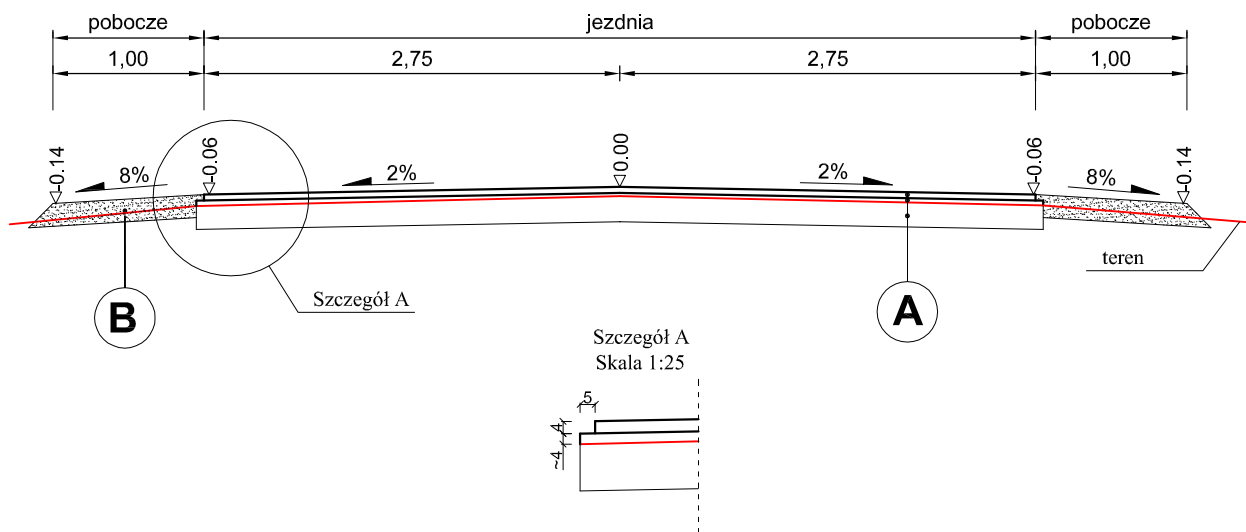

A - jezdnia

4 cm - warstwa ścieralna AC 11 S 70/100 KR1-2
 ~ 4 cm - warstwa wyrównawcza AC 11 W 50/70 KR1-2
 ~ cm - istniejąca nawierzchnia

B - pobocze

10 cm - kruszywo łamane 0/31,5mm

Obiekt Lokalizacja	Przebudowa drogi powiatowej Nr 2012W od dr. woj. nr 811-Chybów-Litewniki Stare-Walim-Nowa Kornica od km 13+337 do km 13+551 i od km 13+674 do km 14+240 o dł. 0,77km	Rys. nr 3
Przedmiot opracowania	PRZEKRÓJ NORMALNY	Data 08.2017r.
Projektant Branża drogowa	mgr inż. Marek Fedorowicz upr. nr MAZ/0400/POOD/10	Podpis
STADIUM	Projekt budowlany	Skala: 1:100