


# ZJAZD INDYWIDUALNY

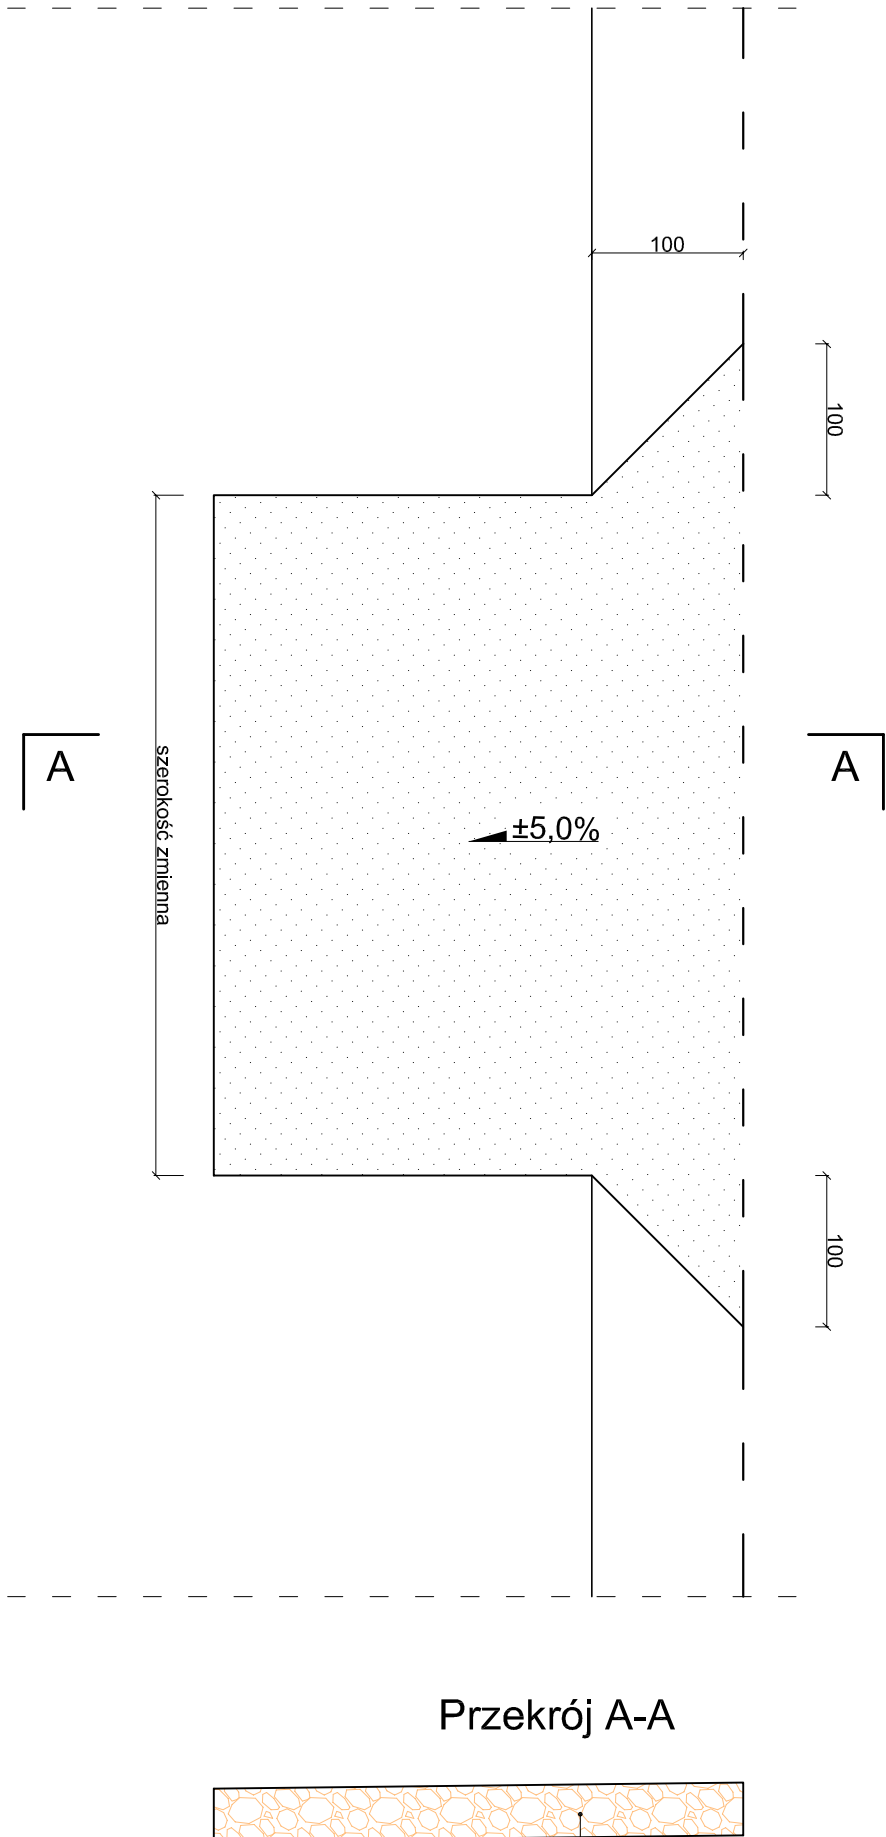





20 cm - nawierzchnia z mieszanki niezwiązanej 0/31,5

Szczegół "A"

Szczegół "B"

Szczegół "C"

Szczegół "D"

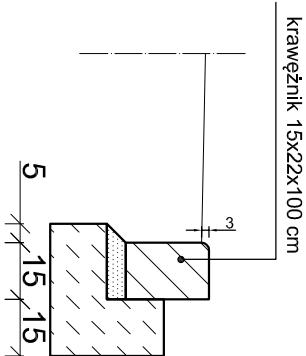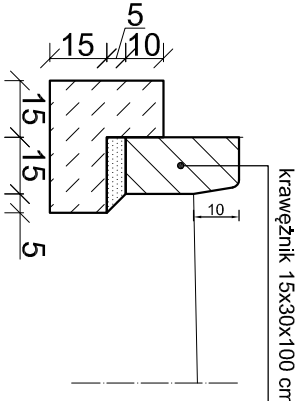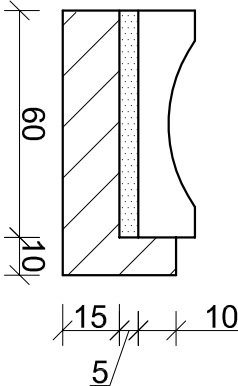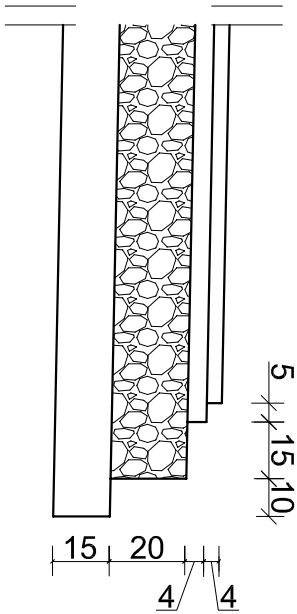

Inwestor: ZDP Łosice, ul. Wiejska 3 08-200 Łosice		Projektant: BRANZA DROGOWA mgr inż. Marek Fedorowicz MAZ/0400/POOD/10	
Tytuł: Przebudowa drogi powiatowej Nr 2049W od drogi Nr 19-Dzięcioły- Stacja kolejowa Niemolki w miejscowości Dzięcioły		Data: Kwiecień 2017	
Sąd: Projekt budowlany		Rys. 4.2	
Typ rysunku: Szczegóły konstrukcyjne		Skala: 1:50	