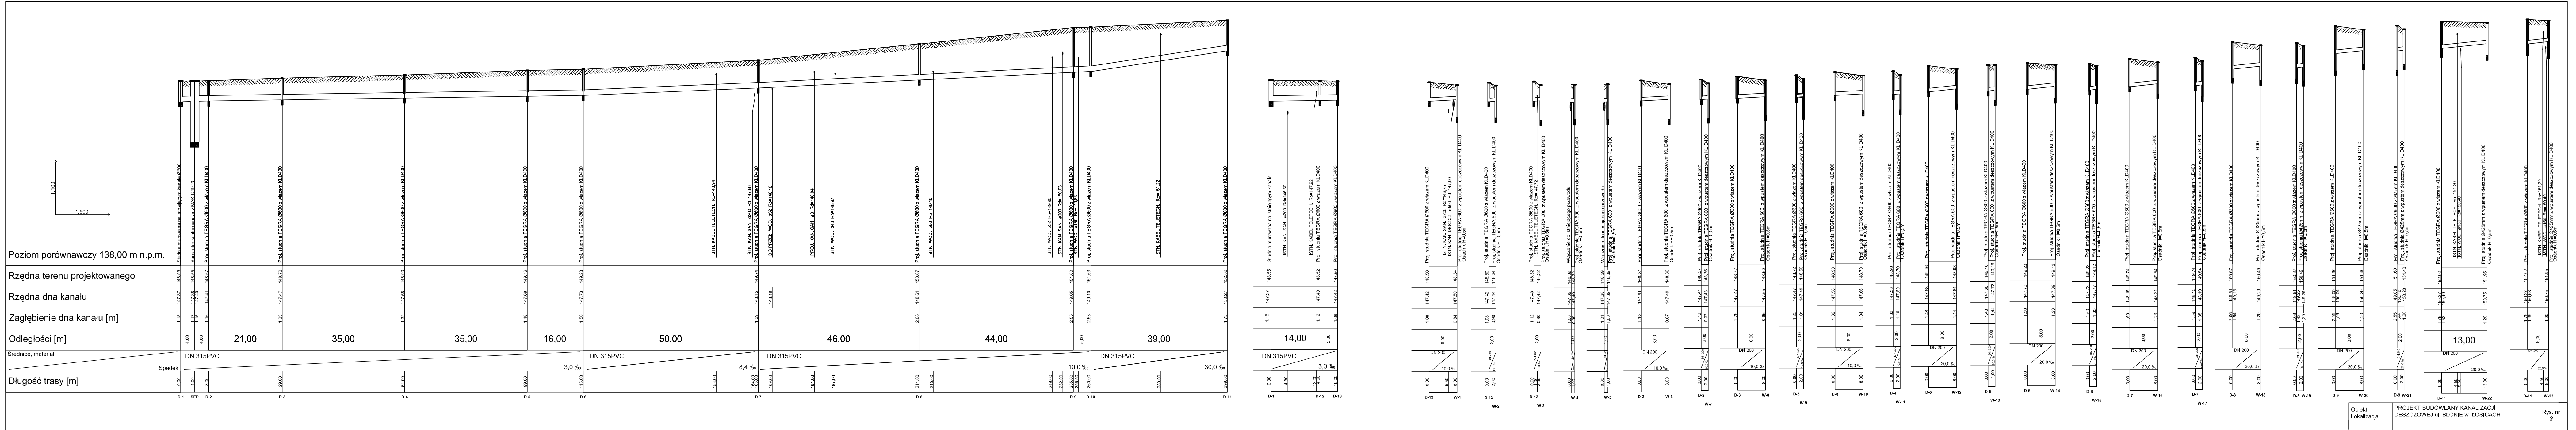
1:100
1:500
Poziom porównawczy 138,00 m n.p.m.
Rzędna terenu projektowanego
Rzędna dna kanału
Zagłębienie dna kanału [m]
Odległości [m]
Średnice, materiał
Spadek
Długość trasy [m]
DN 315PVC
21,00
35,00
35,00
16,00
50,00
46,00
44,00
39,00
14,00
13,00
3,0 ‰
8,4 ‰
10,0 ‰
30,0 ‰
DN 200
Proj. studnia TEGRA Ø600 z włazem KLD400
Proj. studnia TEGRA 600 z wpustem deszczowym KL D400
Osadnik H=0,5m
Separator koalescencyjny MAK-D/49-20
ISTN. KABEL TELETECH.
ISTN. KAN. SAN.
ISTN. WOD.
D-1
SEP
D-2
D-3
D-4
D-5
D-6
D-7
D-8
D-9
D-10
D-11
D-12
D-13
W-1
W-2
W-3
W-4
W-5
W-6
W-7
W-8
W-9
W-10
W-11
W-12
W-13
W-14
W-15
W-16
W-17
W-18
W-19
W-20
W-21
W-22
W-23

Obiekt Lokalizacja	PROJEKT BUDOWLANY KANALIZACJI DESZCZOWEJ ul. BŁONIE w ŁOSICACH	Rys. nr **2**
Przedmiot opracowania	PROFIL KANALIZACJI DESZCZOWEJ	Data 05.2011r.
Inwestor	Zarząd Dróg Powiatowych w Łosicach	1:100; 1:500
Projektant	Mirosław Biernacki upr. nr 396/BP/88	Podpis
Projektant	Krzysztof Niedziółka upr. nr GT-4224/18/19/77	
Opracował	mgr inż. *Michał Koźluk*	