



PRZEKROJE NORMALNE - ZATOKI AUTOBUSOWE



Km 8+705,00

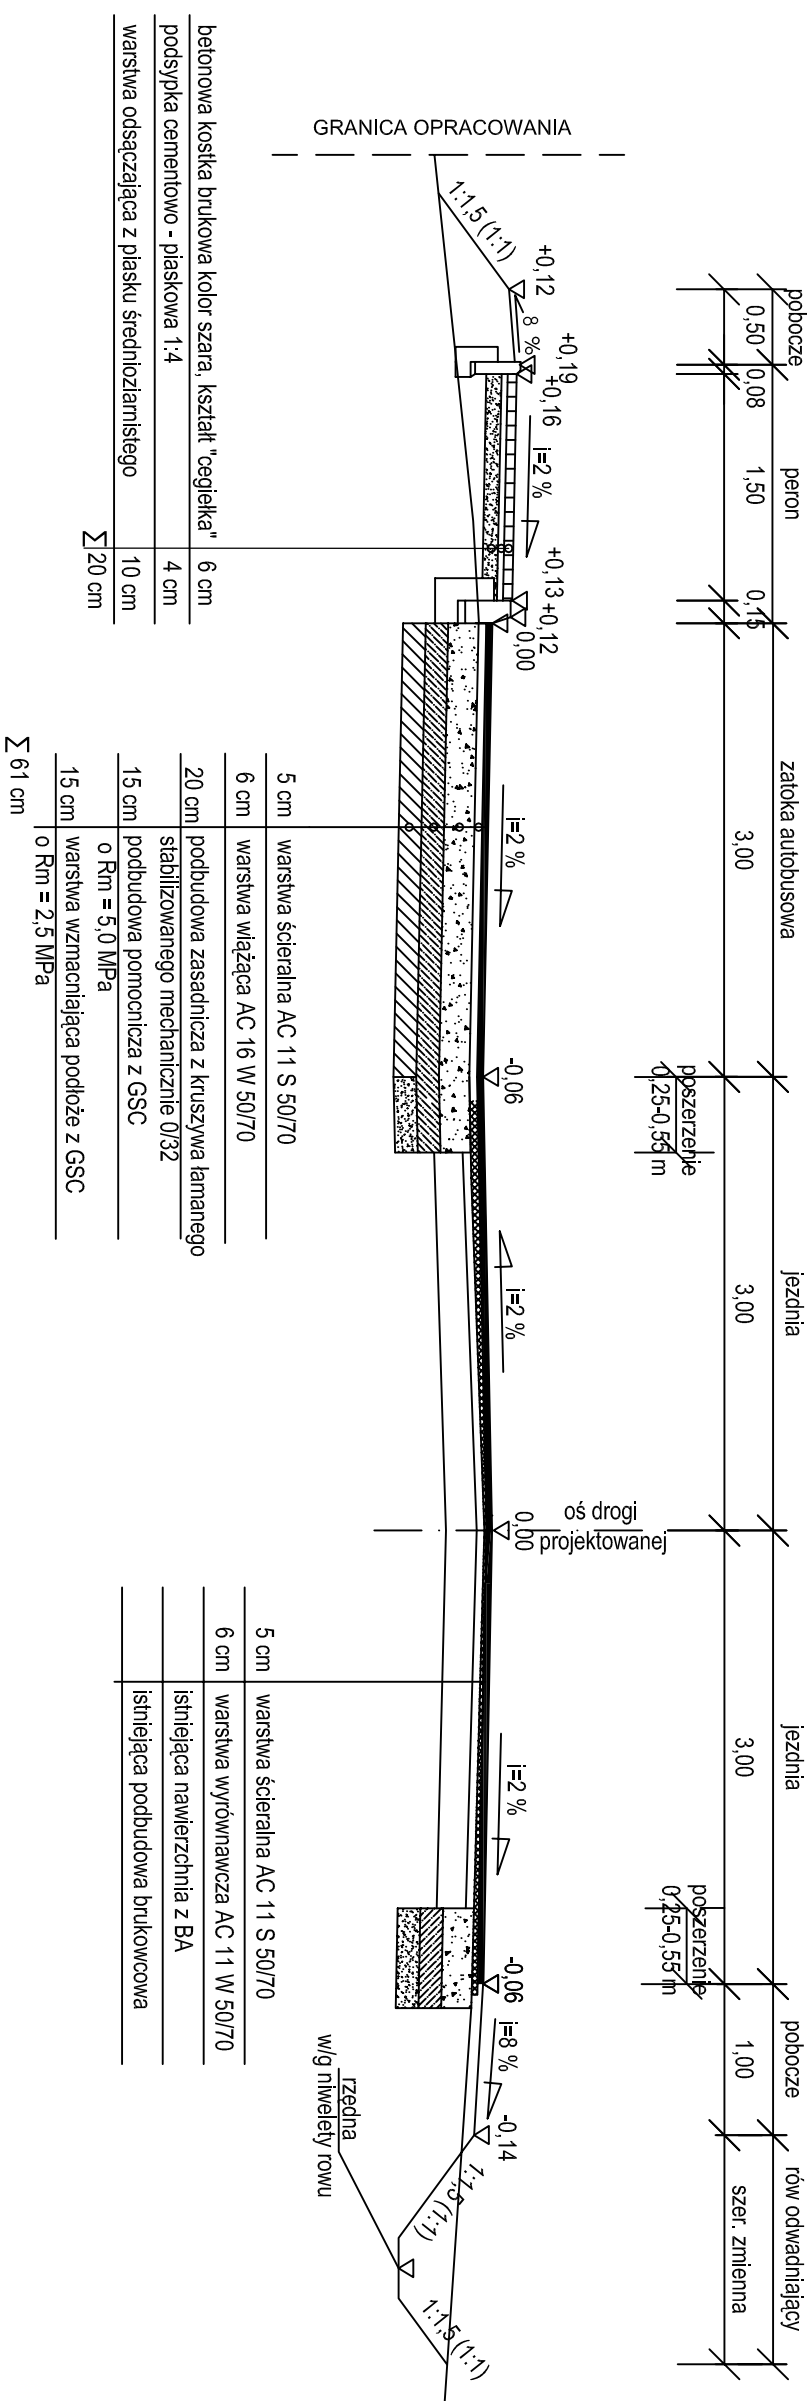

Km 9+582,00

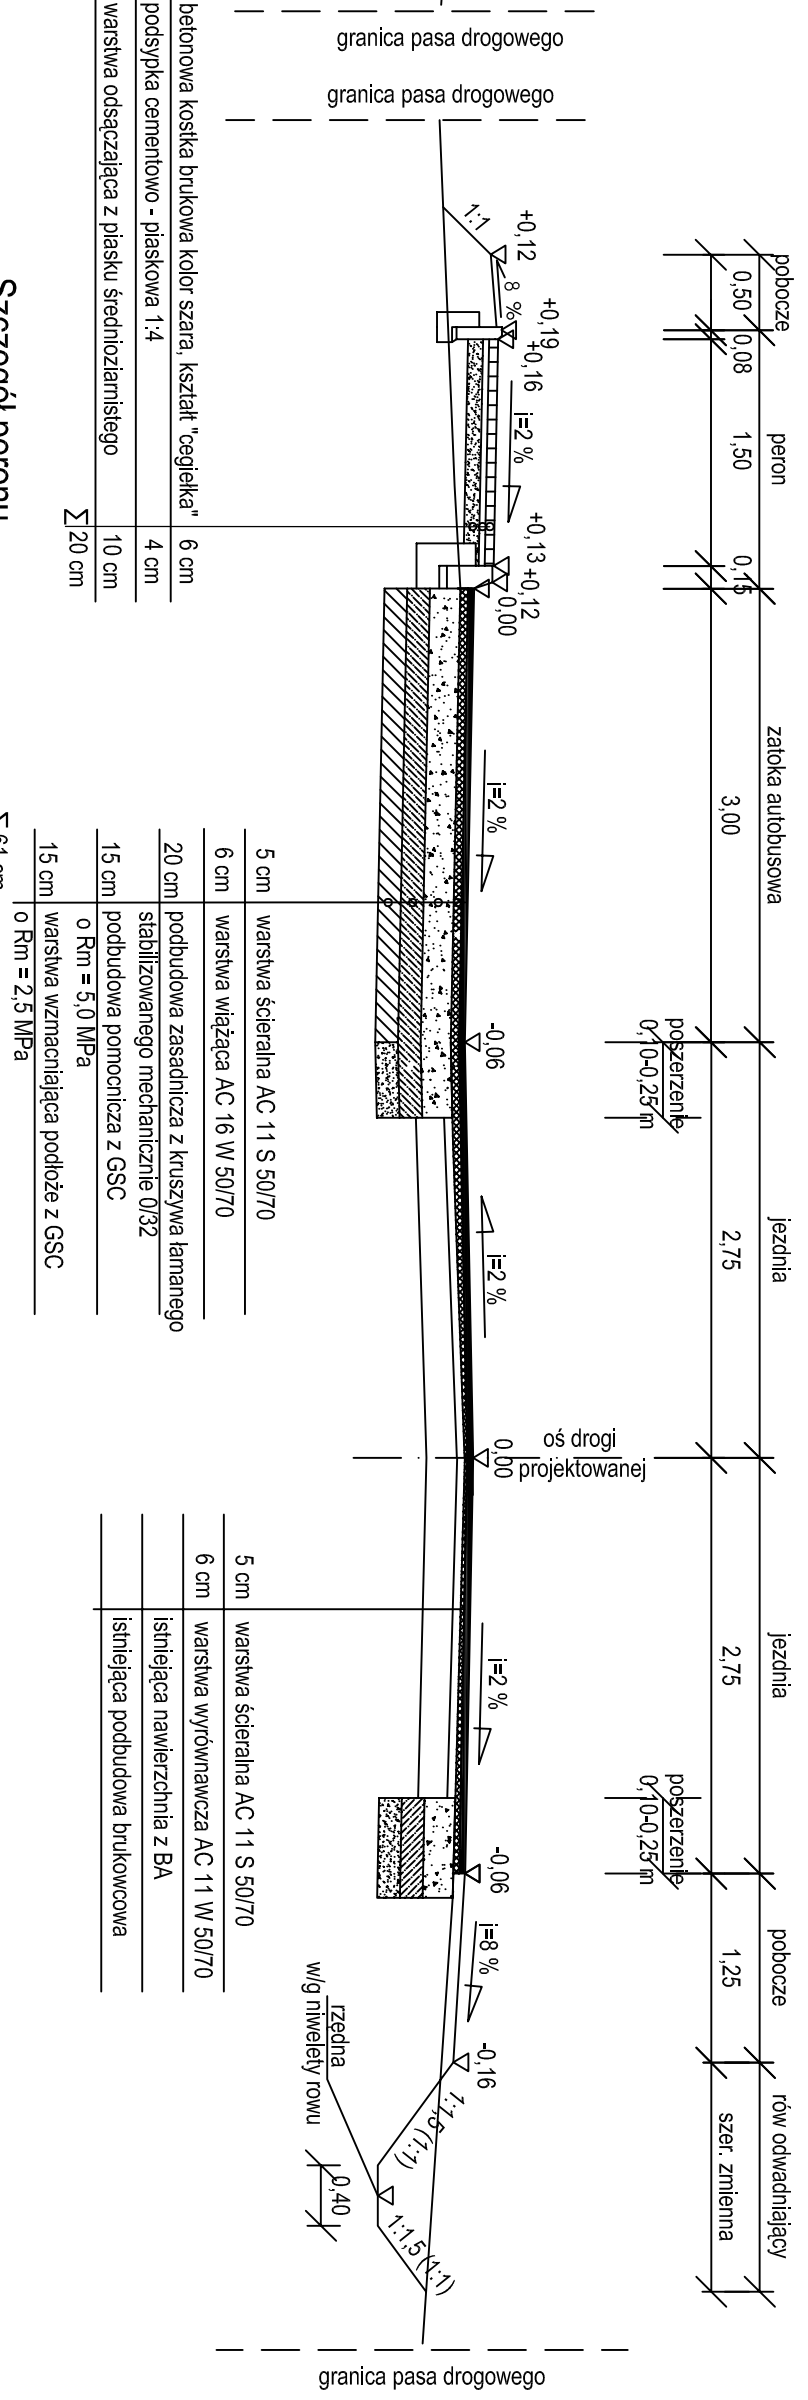

Szczegóły peronu skala 1:10

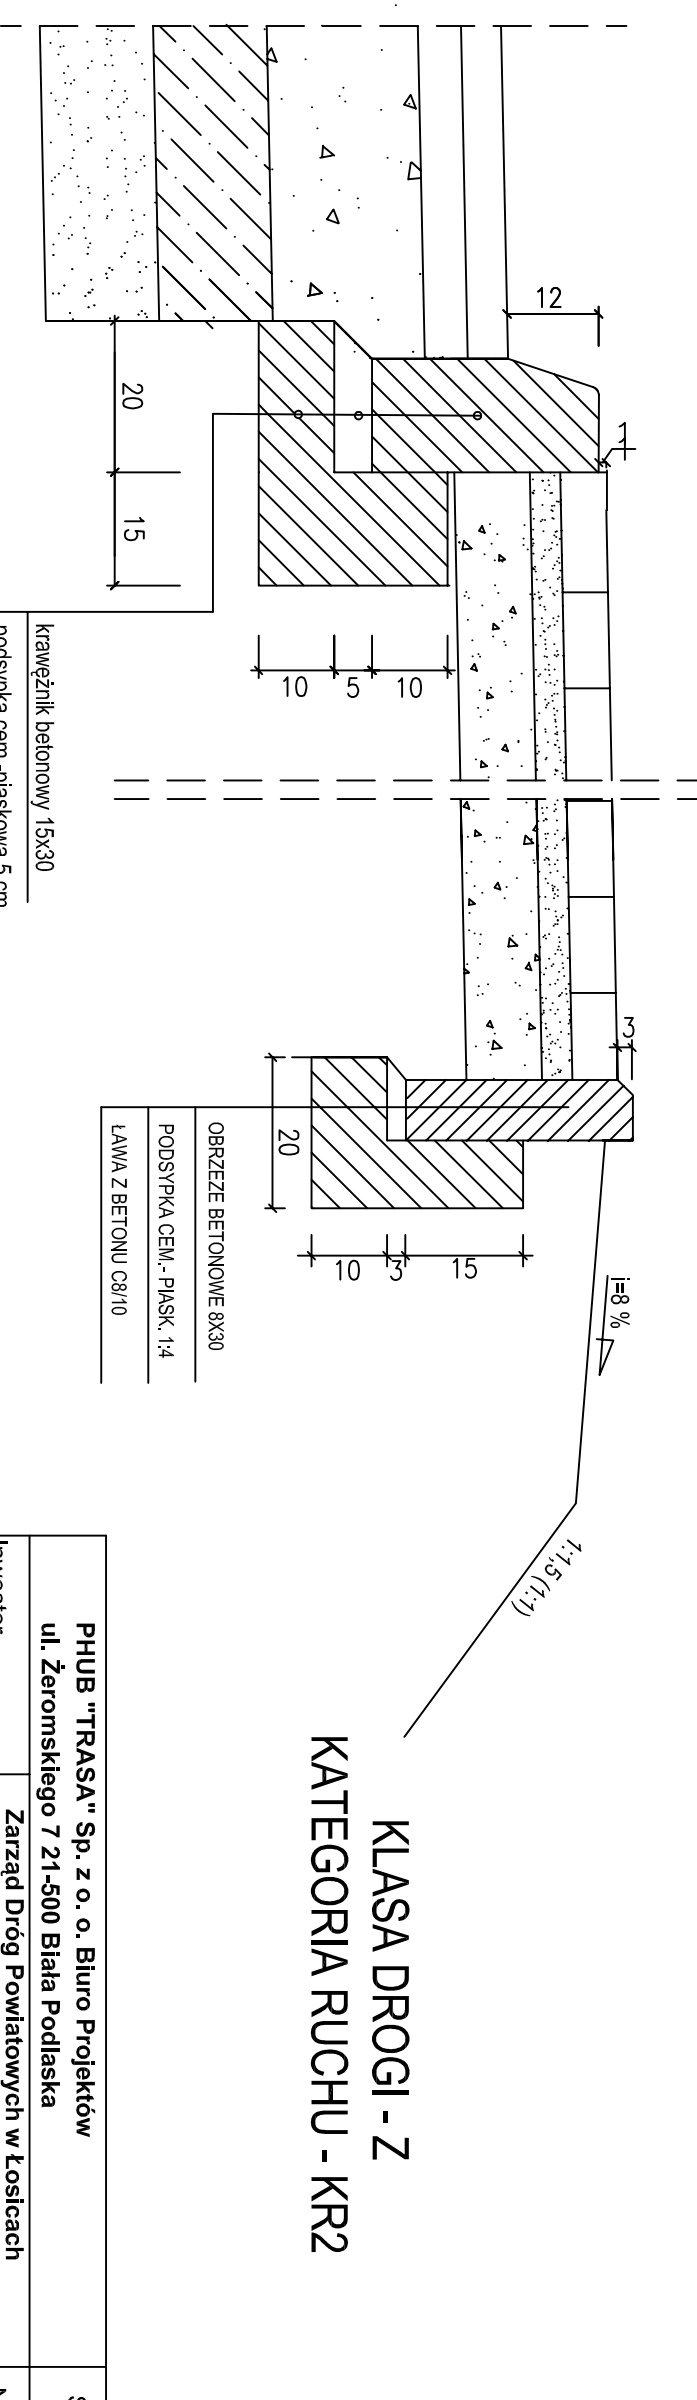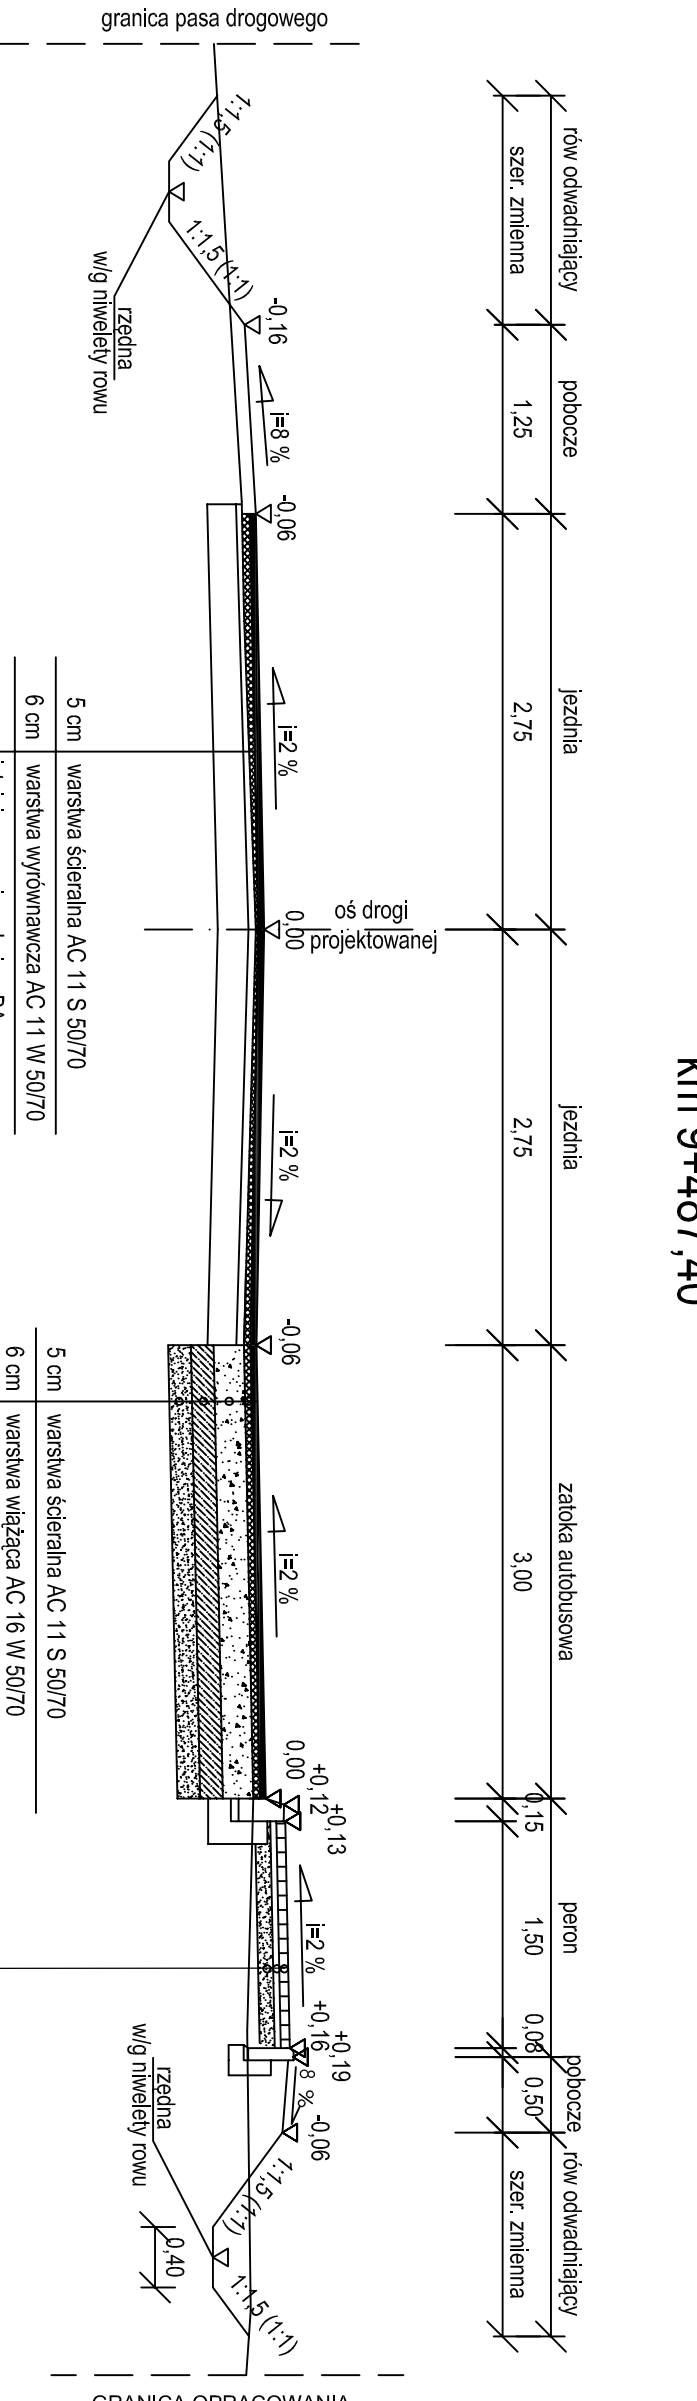

KLASA DRUGI - Z KATEGORIA RUCHU - KR2

PIUB "TRASZA" Sp. z o.o. Biuro Projektów		
ul. Żeromskiego 7 21-500 Biela Podlaska		
Investor	Zarząd Drog Powiatowych w Łosicach	Skala 1:50
ul. Wiejska 3		Nr. rys. 4,2
08-200 Łosice		
Zadanie	Przebudowa drogi powiatowej Nr 2034W	Data 09.2010
	Łuzki - Huszów - Dzielkowskie - gr. woj. na odległości od km 6+562,10 do km 9+828,00	
Nazwa rysunku	Przekroje normalne-zatok autobusowej Nr. upr.	Podpis
Projektant	mgr inż. Marek Koronik	LUB/0716/P/000/08
Asystent projektanta	mgr inż. Tomasz Mikołajuk	branża drogowa