




SZCZEGÓŁ KONSTRUKCYJNE ZJAZDÓW NA POLA

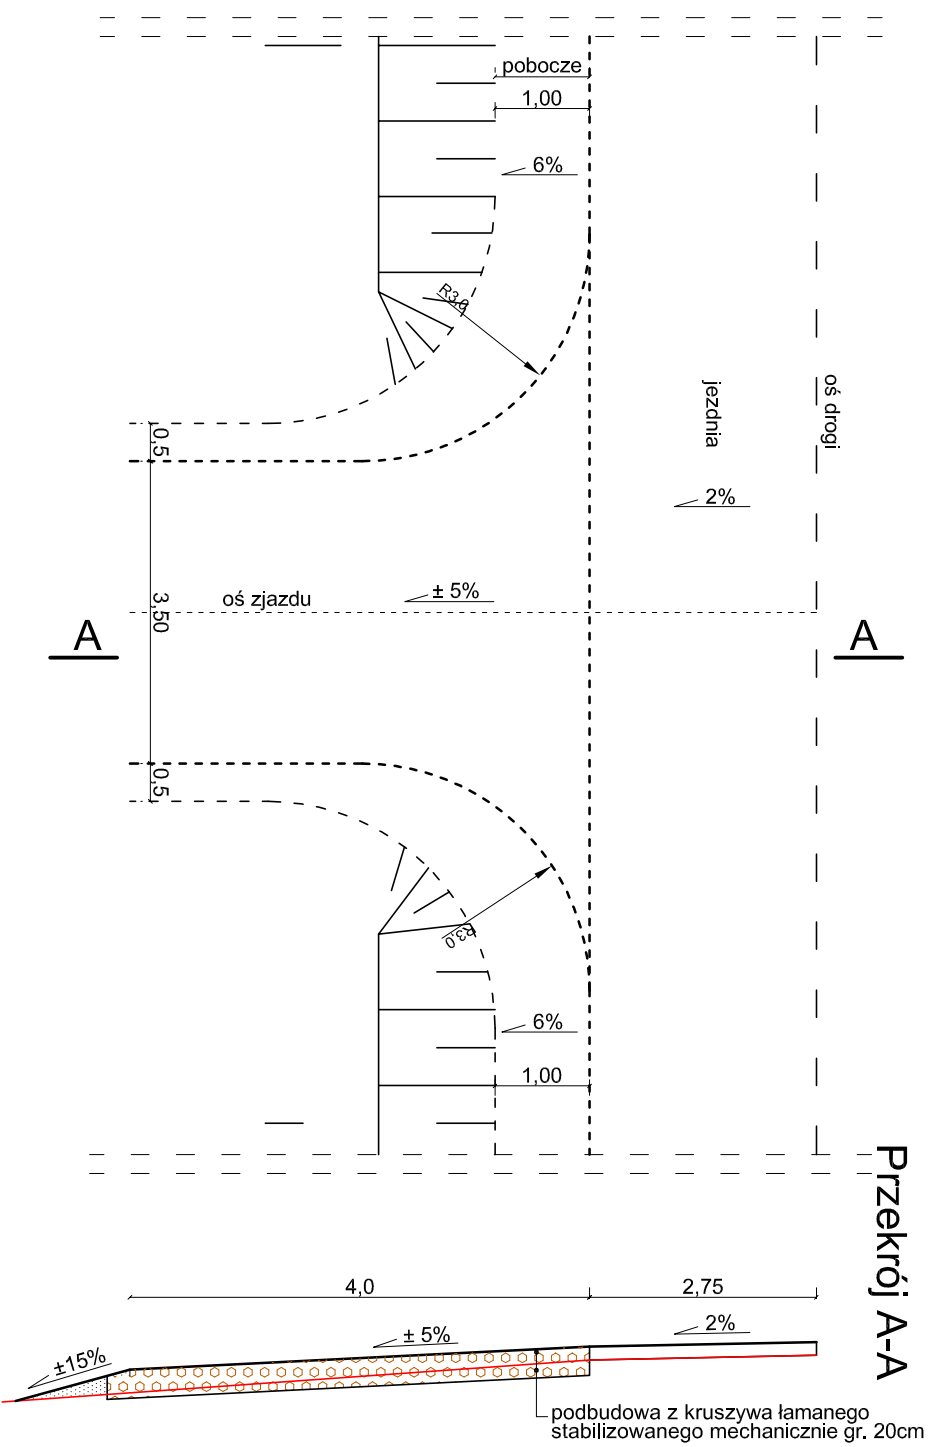

SZCZEGÓŁ KONSTRUKCYJNY ZJAZDÓW NA POSESJE

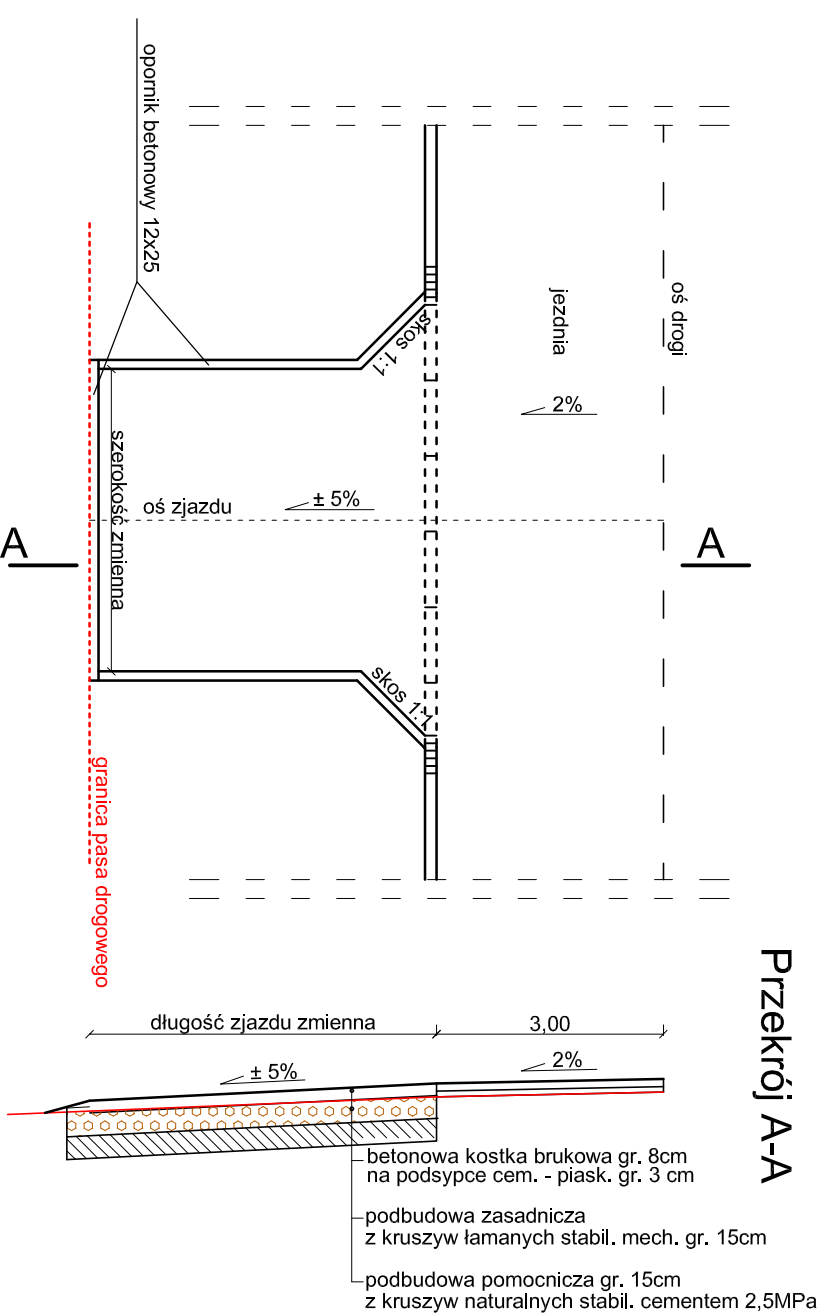

SZCZEGÓŁ KONSTRUKCYJNY OBRAMOWANIA ZJAZDU

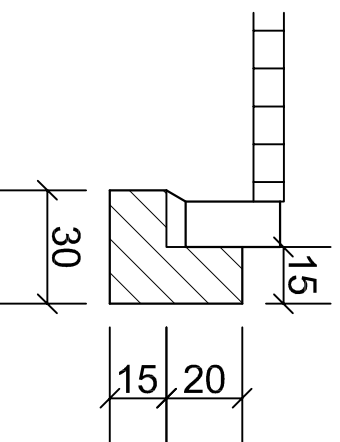

Obiekt	PROJEKT REMONTU DRÓGI POWIATOWEJ NR 2002IV	Rys. nr	4.2
Lokalizacja	ZAKRĘŻDZIECIOŁY NA ODC. OD KM+480 DO SKRZYŻOWANIA Z DRÓGĄ POWIATOWĄ NR 2049IV W M. DZIECIOŁY	Data	09.2013r.
Przedmiot opracowania	SZCZEGÓŁY KONSTRUKCYJNE ZJAZDÓW	1:1000	
Investor	Zarząd Dróg Powiatowych w Łosicach	Podpis	
Projektant	mgr inż. Grzegorz Toczyński		
Branda drogowa	upr. nr MAZ/0407/POOD/10		
STADIUM	Projekt Budowlany		