# PRZEKRÓJ NORMALNY

## w punkcie charakterystycznym zagospodarowania drogi

**SKALA 1:50**

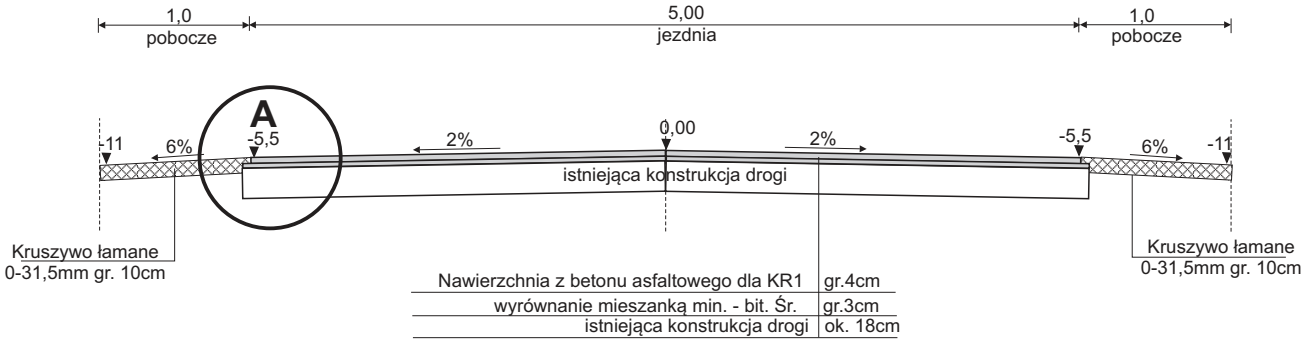


**szczegół A**