PROFIL PODŁUŻNY
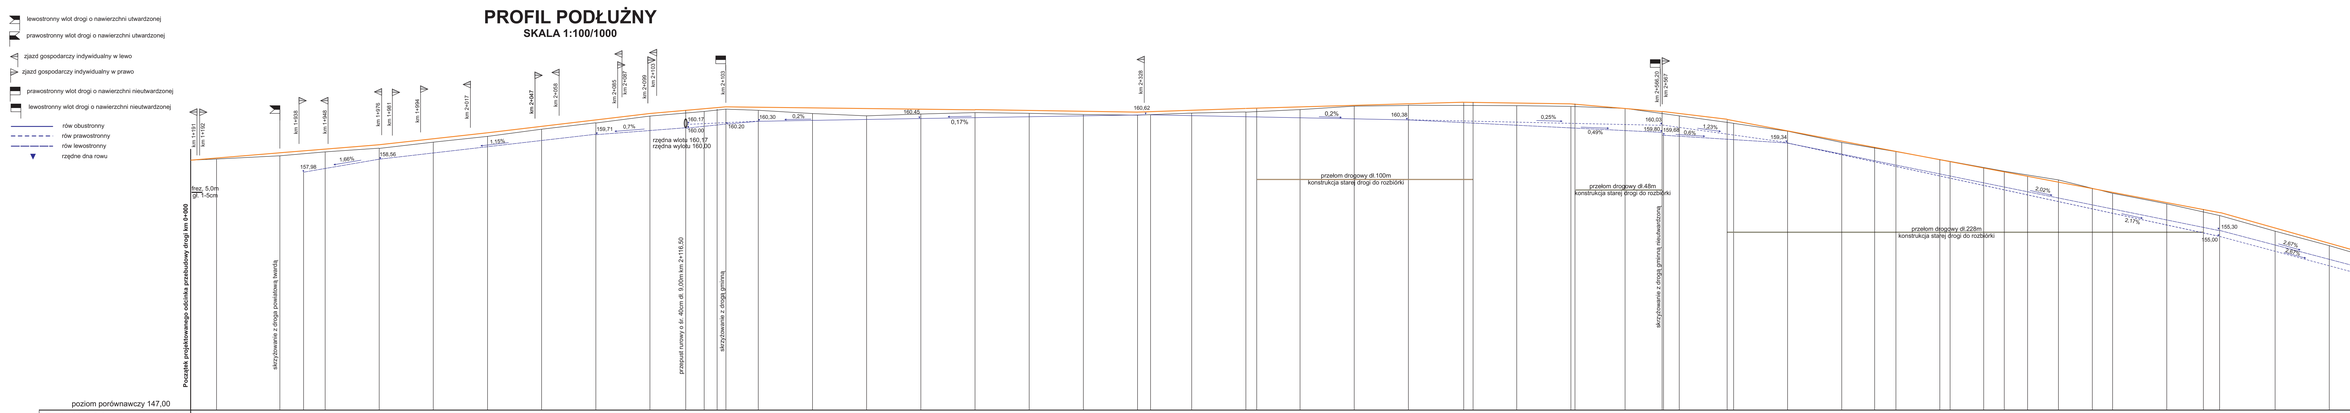
SKALA 1:100/1000