
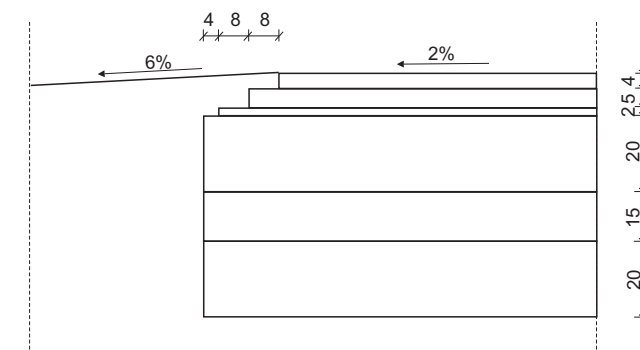


# PRZEKROJE NORMALNE


## w punktach charakterystycznych zagospodarowania ulicy

### SKALA 1:50

#### PRZEKRÓJ NORMALNY - likwidacja przełomów

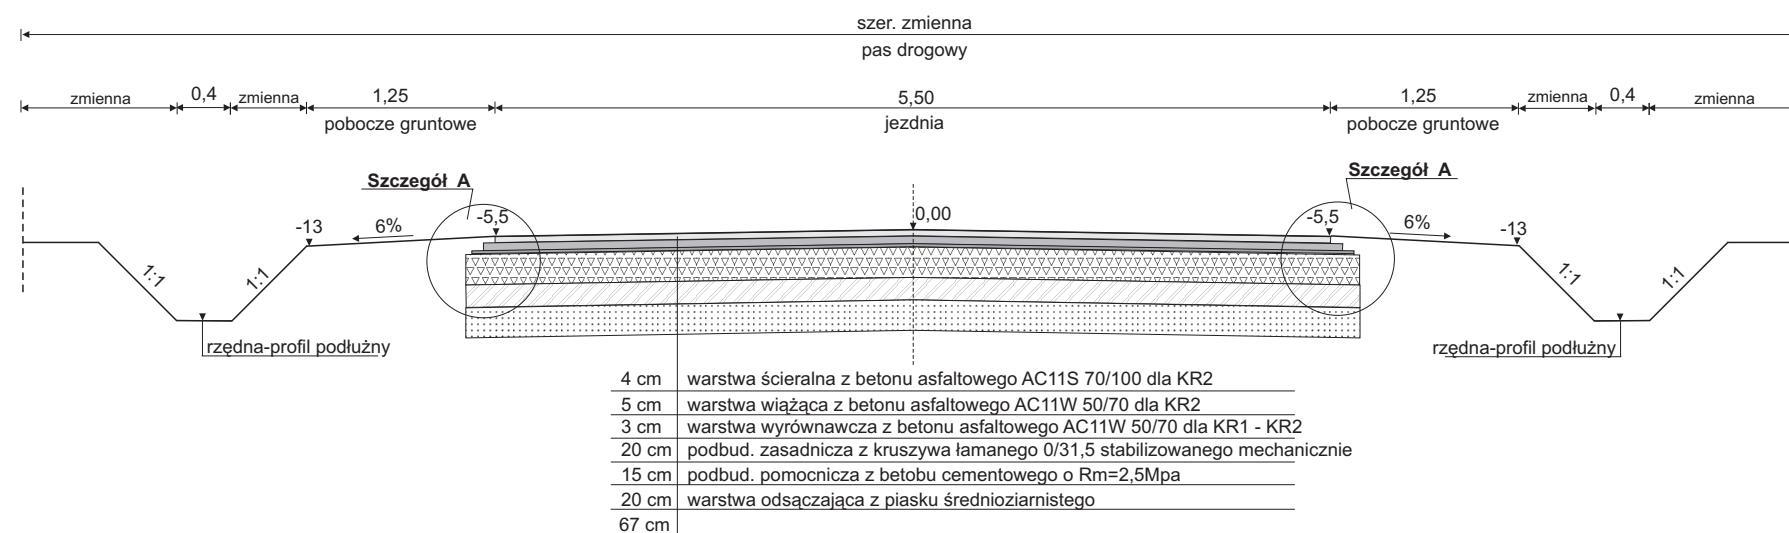

#### PRZEKRÓJ NORMALNY - wzmocnienie nawierzchni

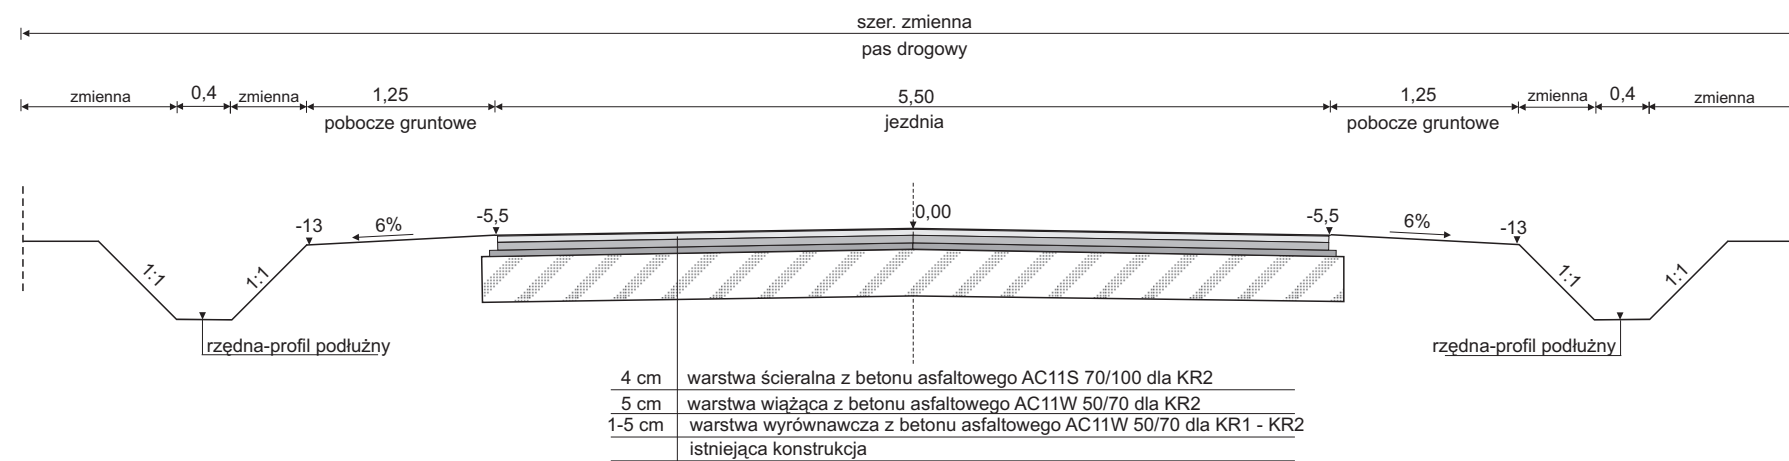

#### PRZEKRÓJ NORMALNY - wzmocnienie nawierzchni i pobocza

