



PRZEKROJE NORMALNE

w punktach charakterystycznych zagospodarowania ulicy
SKALA 1:50

PRZEKRÓJ NORMALNY - wzmocnienie nawierzchni i ściek korytkowy km 1+060 - 2+300 na odc. z wyrównaniem kruszywem łamanym

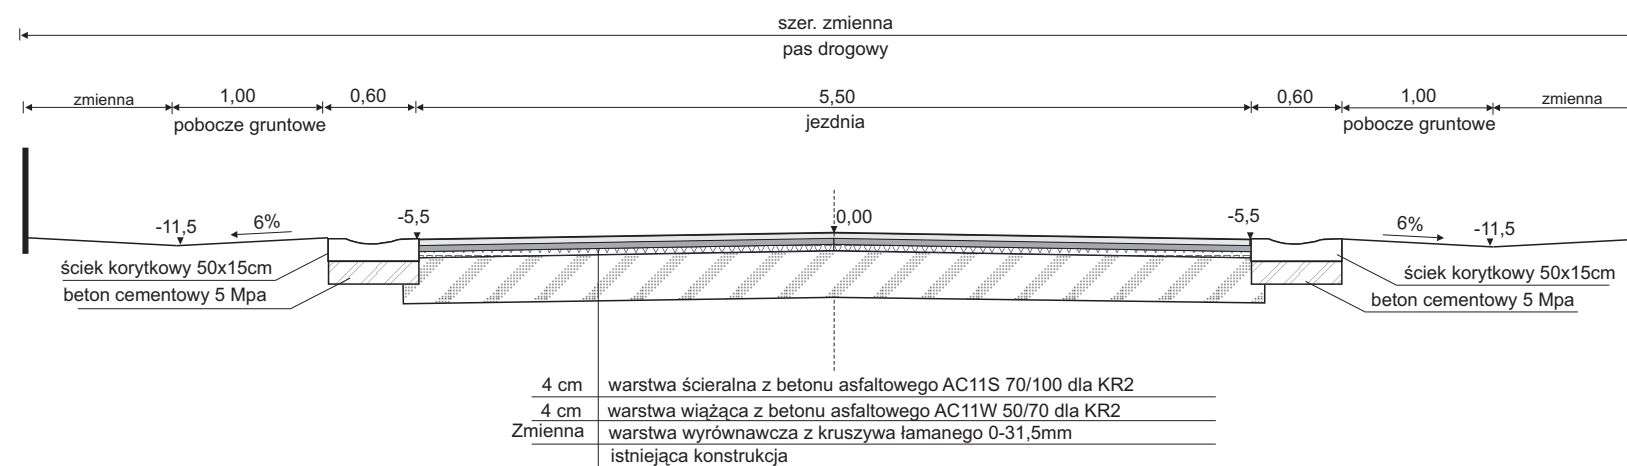

PRZEKRÓJ NORMALNY - wzmocnienie nawierzchni na odcinkach z wyrównaniem kruszywem łamanym

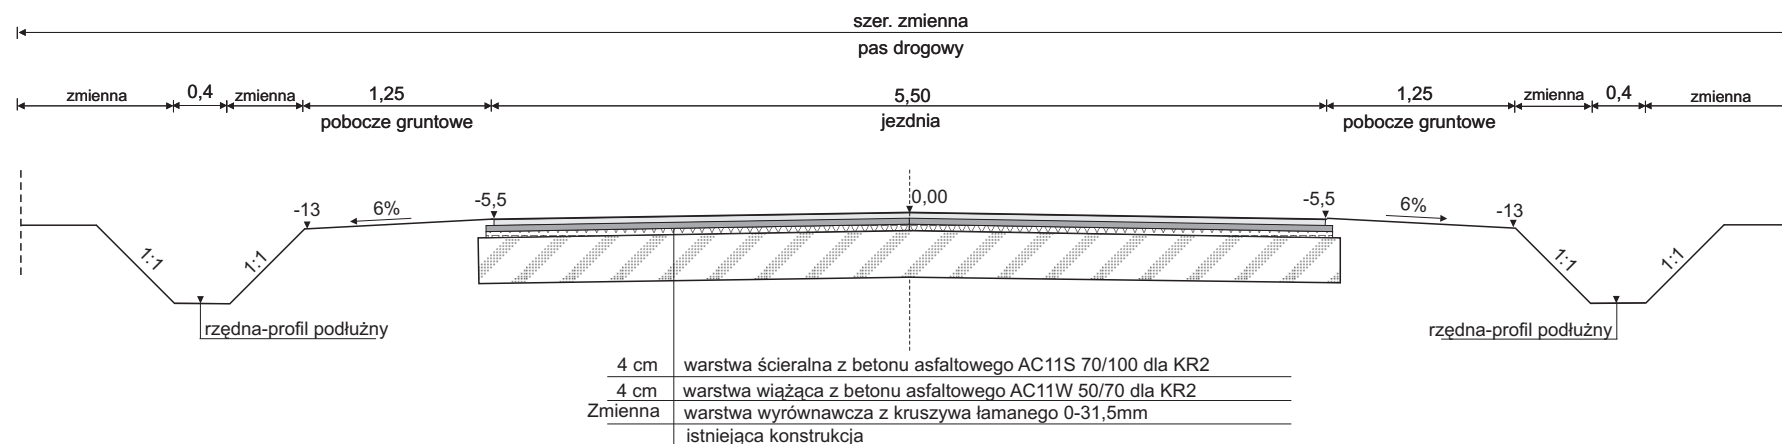

Obiekt	REMONT DROGI POWIATOWEJ NR 2029W od drogi Nr 2050W - Szańków - do drogi Nr 19 w km 0+017 - 1+468, 1+950 - 2+500,3+214 - 3+744			
Adres	Szańków, Kolonia Szańków gm. Łosice, woj. mazowieckie			
Inwestor	Powiat Łosicki			
Nazwa rys.	Przekroje normalne			
Rys. Nr	Stadium	Branża	Skala	Data
	P.B.	Drogowa	1:50	III kw. 2012r.
	Imię i Nazwisko			Podpis
Projektant	Mgr inż. Dariusz Zbieć Upr. Bud. Nr MAZ/0017/POOD/10 do projektowania bez ograniczeń w specjalności drogowej MAZ/BD/0576/10			