
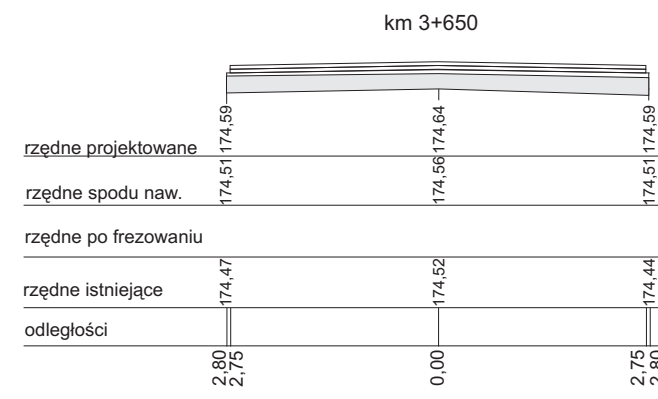
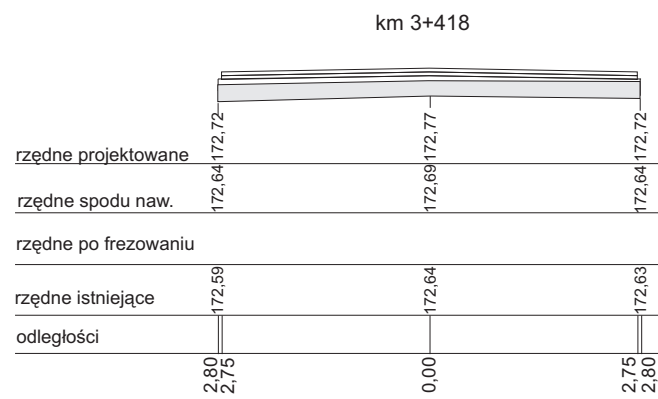
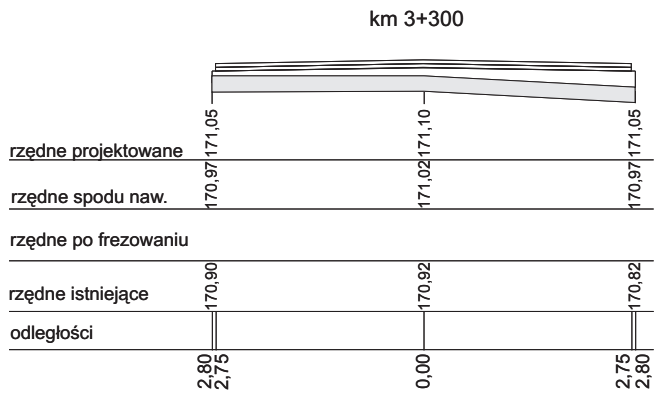
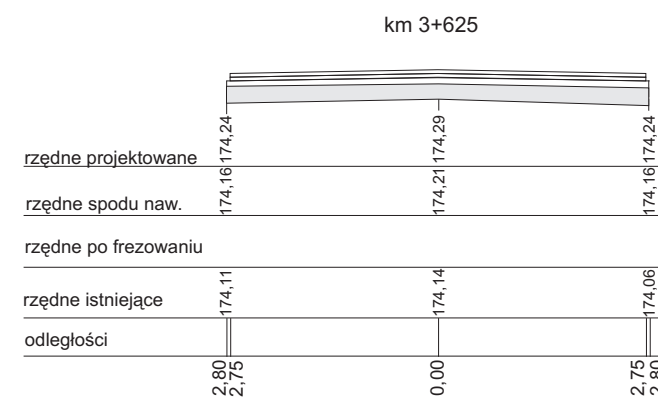
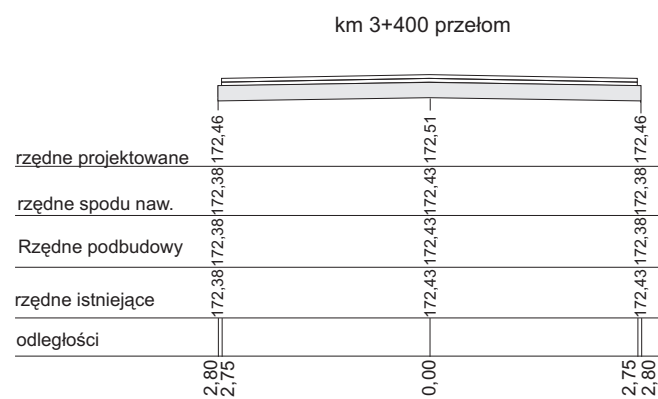
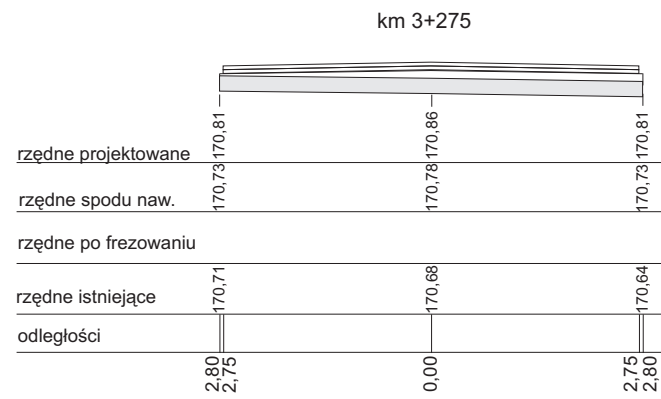
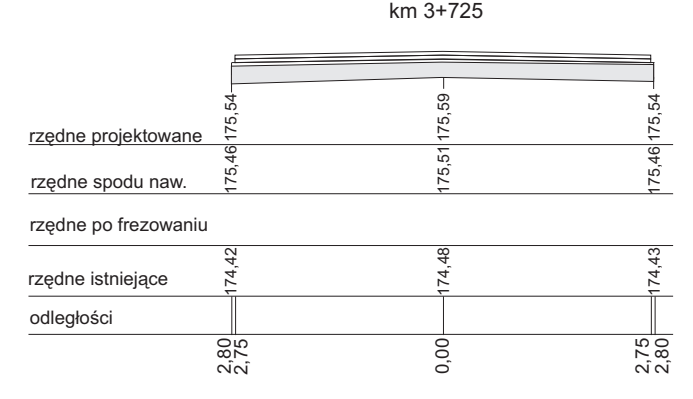
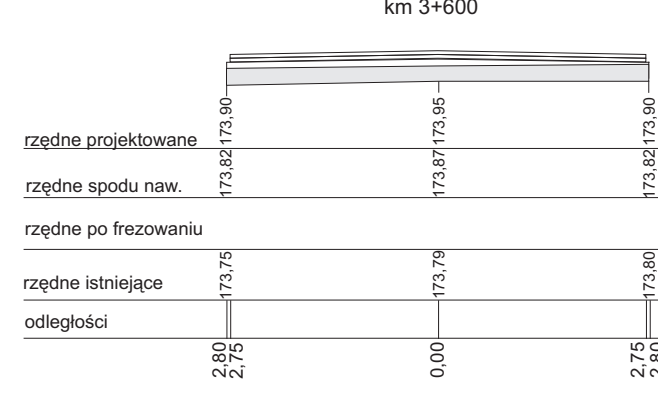
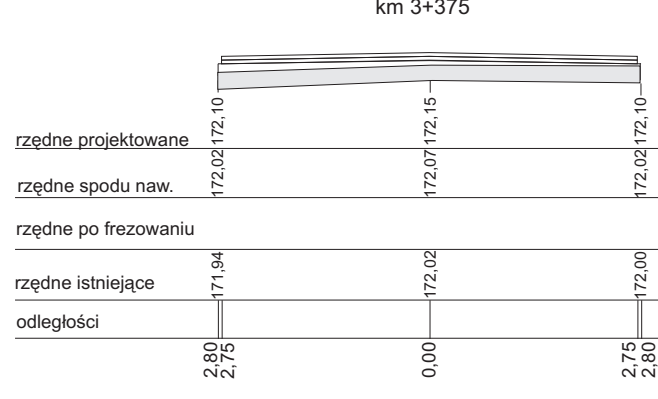
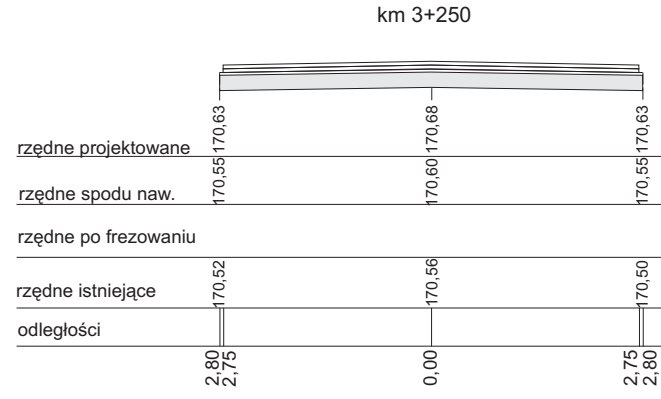
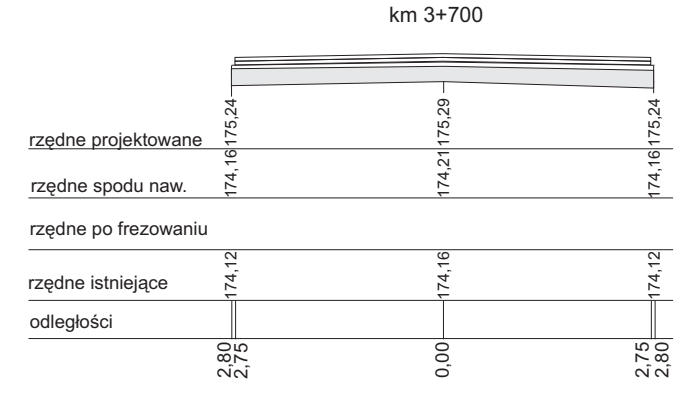
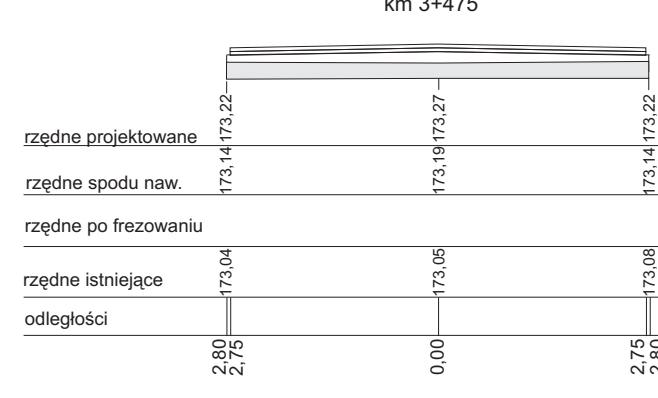
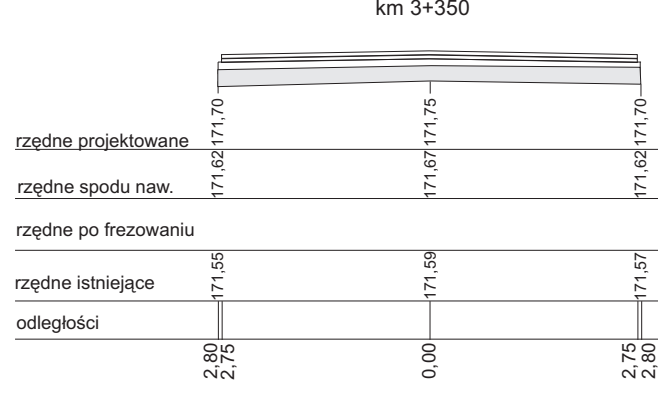
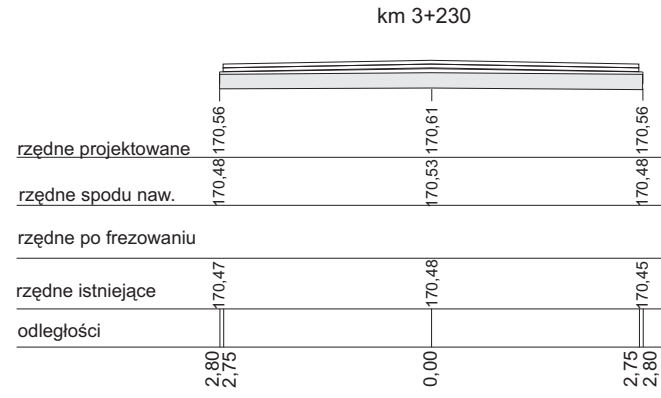
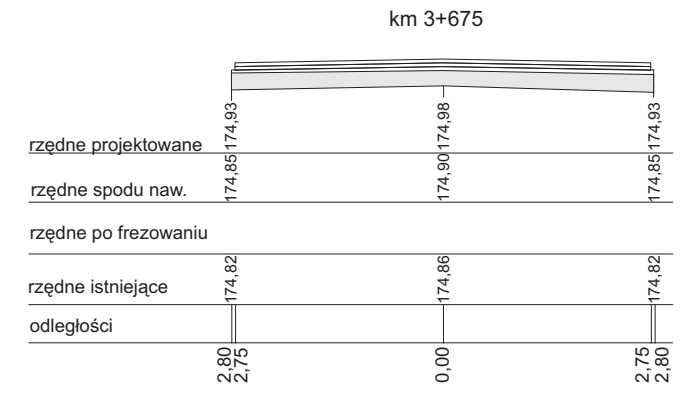
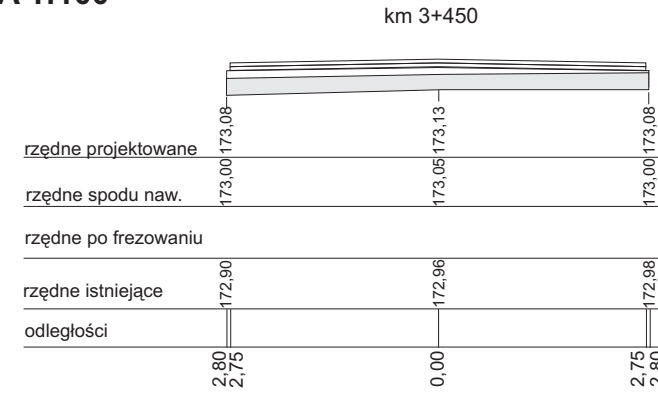
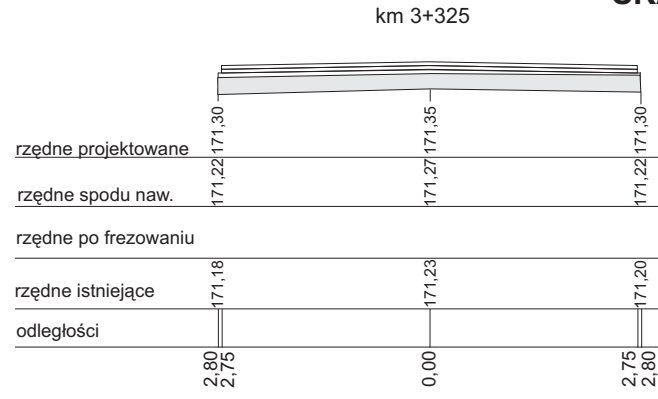


PRZEKROJE POPRZECZNE - JEZDNIA

SKALA 1:100

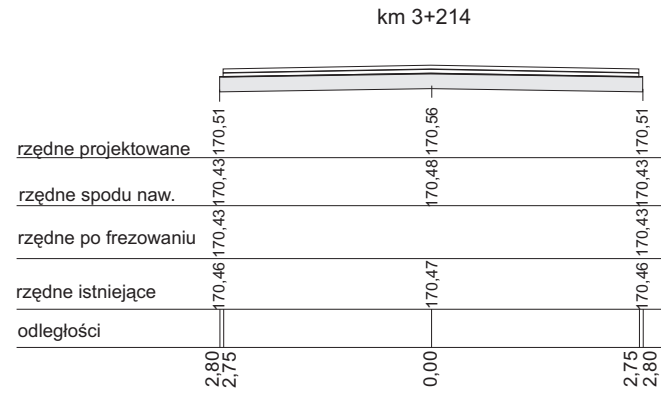

Obiekt	REMONT DROGI POWIATOWEJ NR 2029W od drogi Nr 2050W - Szańków - do drogi Nr 19 w km 0+017 - 1+468, 1+950 - 2+500, 3+214 - 3+744			
	Szańków, Kolonia Szańków gm. Łosice, woj. mazowieckie			
Adres	Powiat Łosicki			
Inwestor	Powiat Łosicki			
Nazwa rys.	Przekroje poprzeczne			
Rys. Nr	Stadium	Branża	Skala	Data
	P.B.	Drogowa	1:100	III kw. 2012r.
Projektant	Imię i Nazwisko Mgr inż. Dariusz Zbieć Upr. Bud. Nr MAZ/0017/POOD/10 do projektowania bez ograniczeń w specjalności drogowej MAZ/BD/05/76/10			
Podpis				