


PRZEKROJE NORMALNE


w punktach charakterystycznych zagospodarowania ulicy

SKALA 1:50


PRZEKRÓJ NORMALNY - likwidacja przełomów

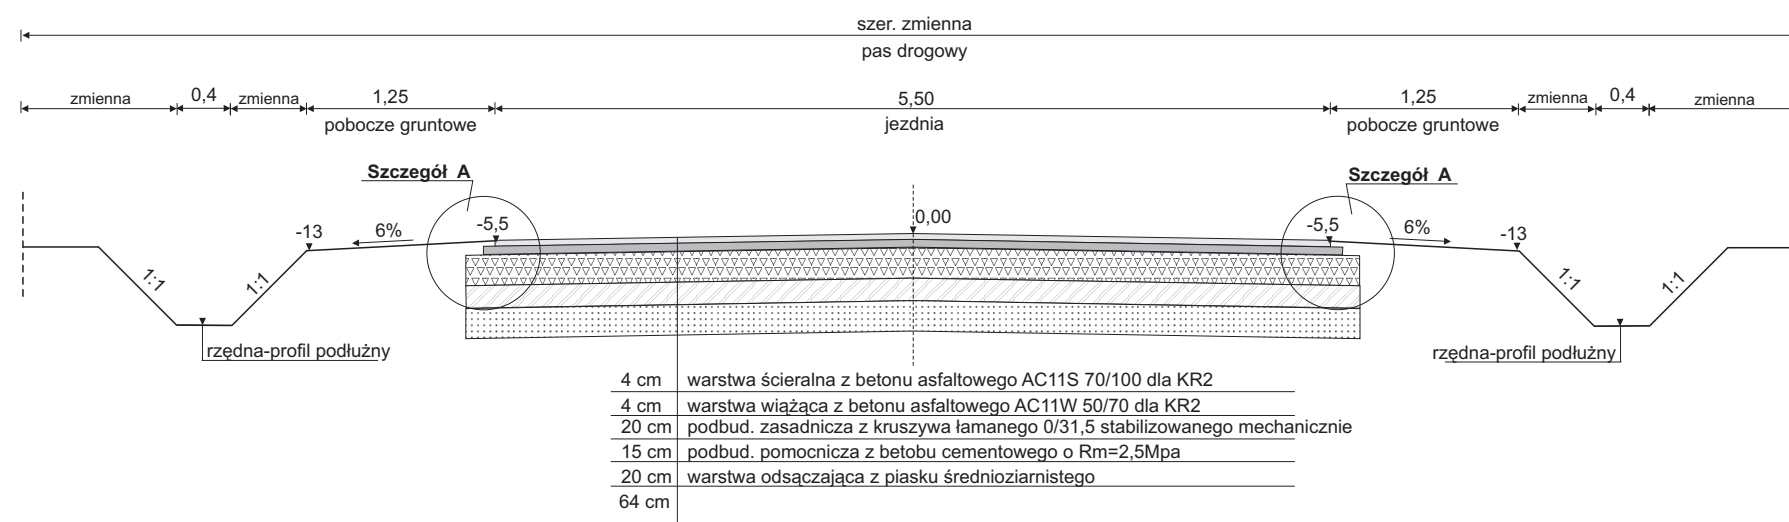


Szczegół A

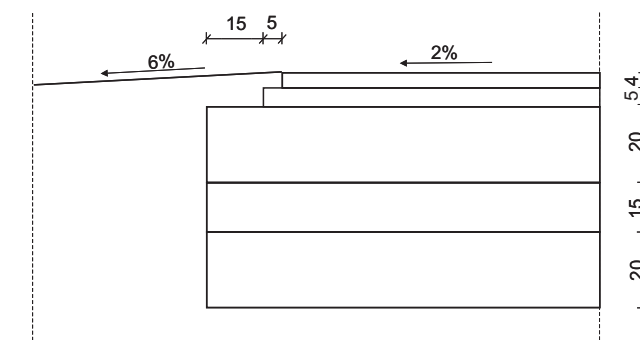

PRZEKRÓJ NORMALNY - wzmocnienie nawierzchni

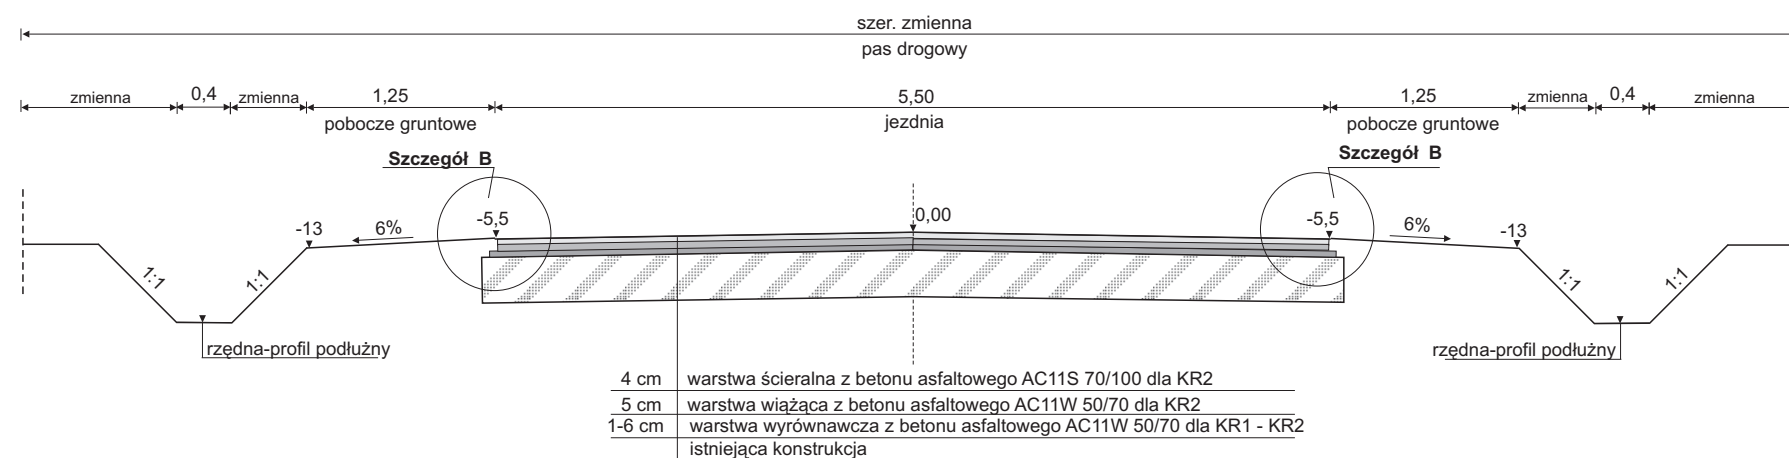

Szczegół B

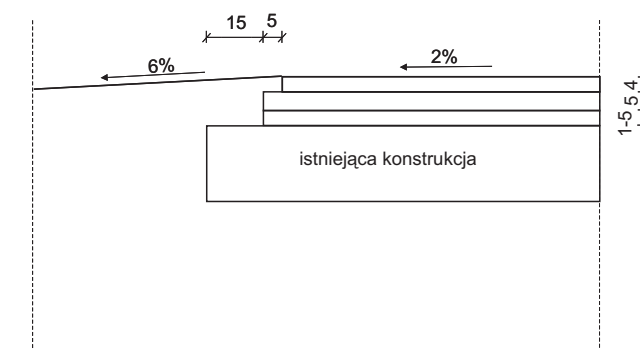

Obiekt	Remont drogi powiatowej Nr 2030W Wyczółki - Bolesty - do drogi Nr 19 w km 2+750 - 4+690			
Adres	Wyczółki, Bolesty gm. Olszanka, woj. mazowieckie			
Inwestor	Zarząd Dróg Powiatowych w Łosicach			
Nazwa rys.	Przekroje normalne			
Rys. Nr	Stadium	Branża	Skala	Data
	P.B.	Drogowa	1:50	II kw. 2013r.
Projektant	Imię i Nazwisko			Podpis
	mgr inż. Marek Marcin Fedorowicz upr. MAZ/0400/POOD/10			