


PRZEKROJE NORMALNE


na zjazdach indywidualnych i publicznych

SKALA 1:50


PRZEKRÓJ NORMALNY - zjazd o naw. bitumicznej bez przepustu

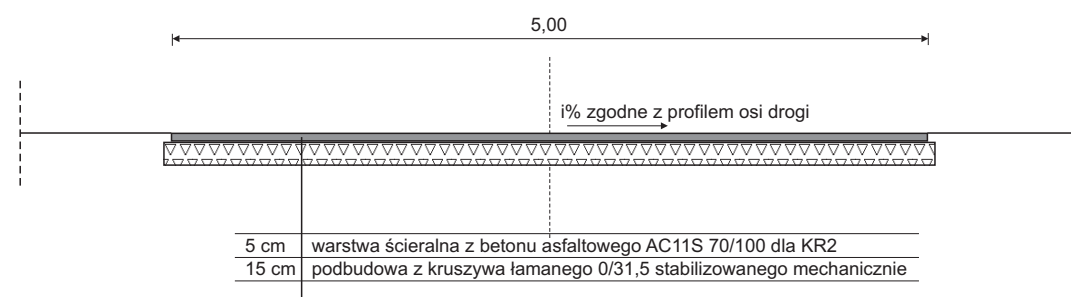


PRZEKRÓJ NORMALNY - zjazd o naw. bitumicznej z przepustem

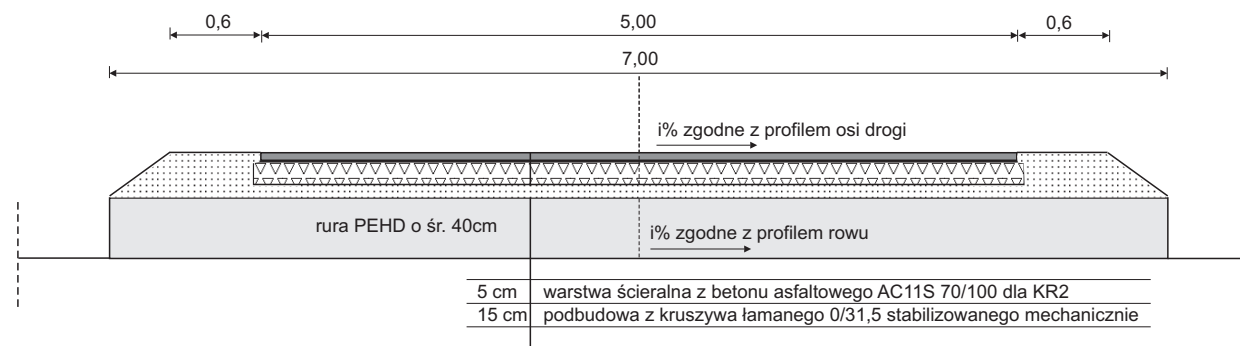

PRZEKRÓJ NORMALNY - zjazd o naw. tłuczniowej bez przepustu

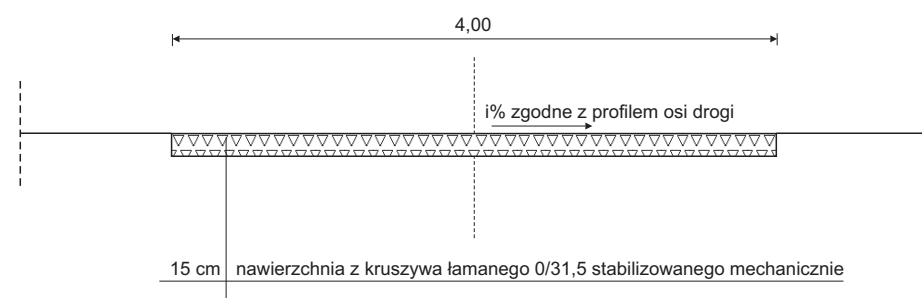

PRZEKRÓJ NORMALNY - zjazd o naw. tłuczniowej z przepustem

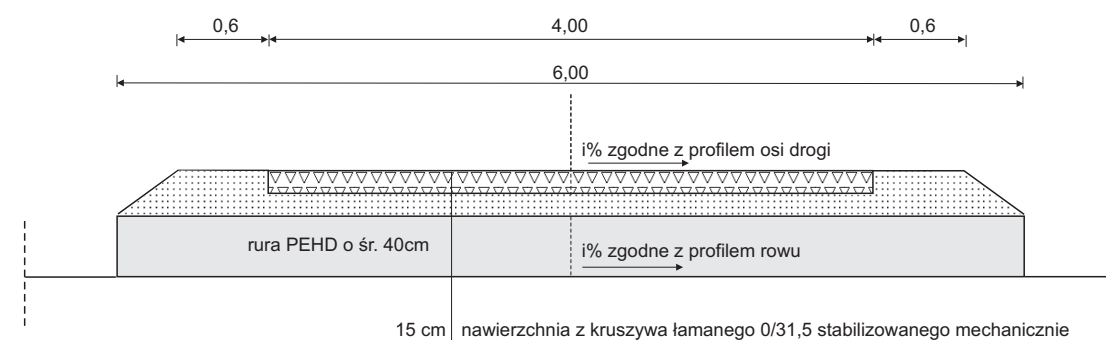

Obiekt	Remont drogi powiatowej Nr 2030W Wycółki - Bolesty - do drogi Nr 19 w km 2+750 - 4+690			
Adres	Wycółki, Bolesty gm. Olszanka, woj. mazowieckie			
Inwestor	Zarząd Dróg Powiatowych w Łosicach			
Nazwa rys.	Przekroje normalne zjazdów			
Rys. Nr	Stadium	Branża	Skala	Data
	P.B.	Drogowa	1:50	II kw. 2013r.
Projektant	Imię i Nazwisko			Podpis
	mgr inż. Marek Marcin Fedorowicz upr. MAZ/0400/POOD/10			