




Przekrój normalny 1+002,9

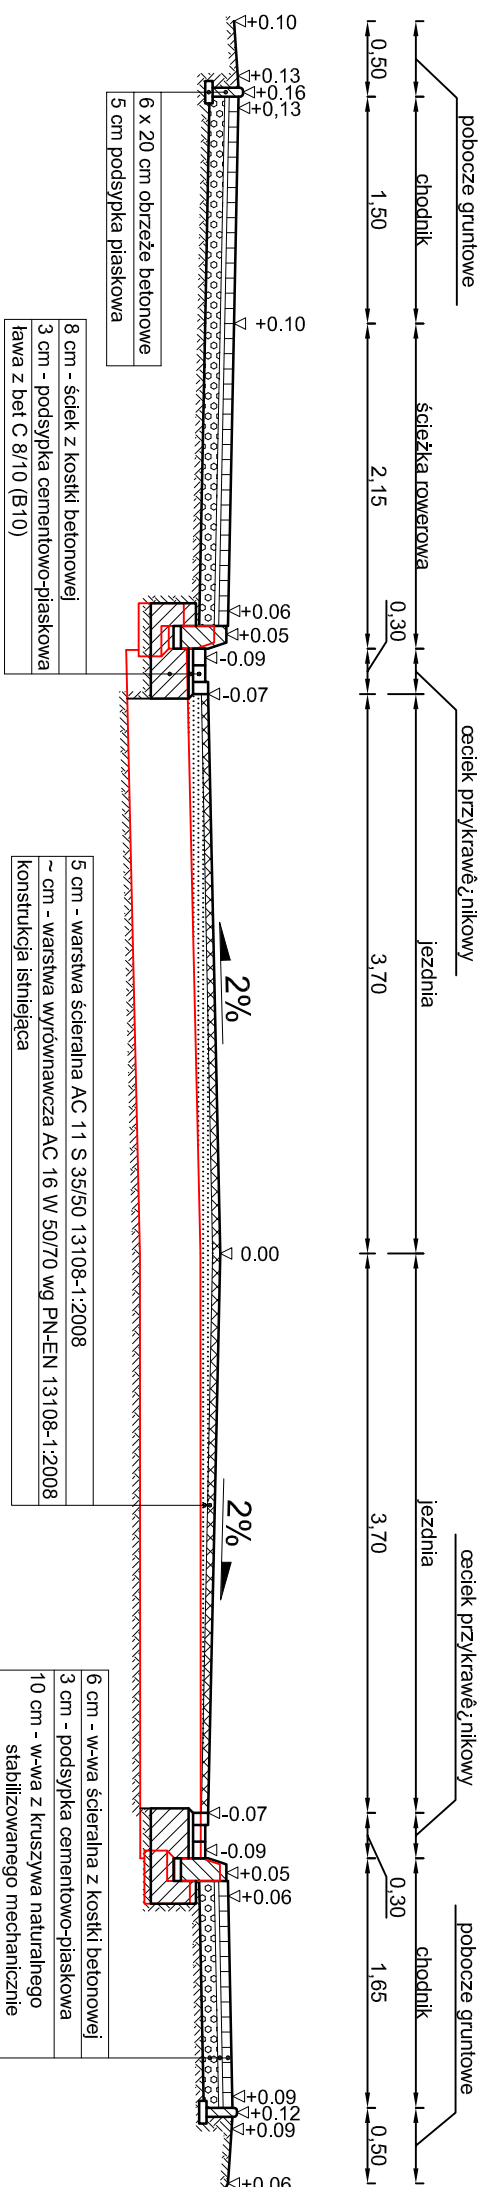

Przekrój normalny 1+122,20

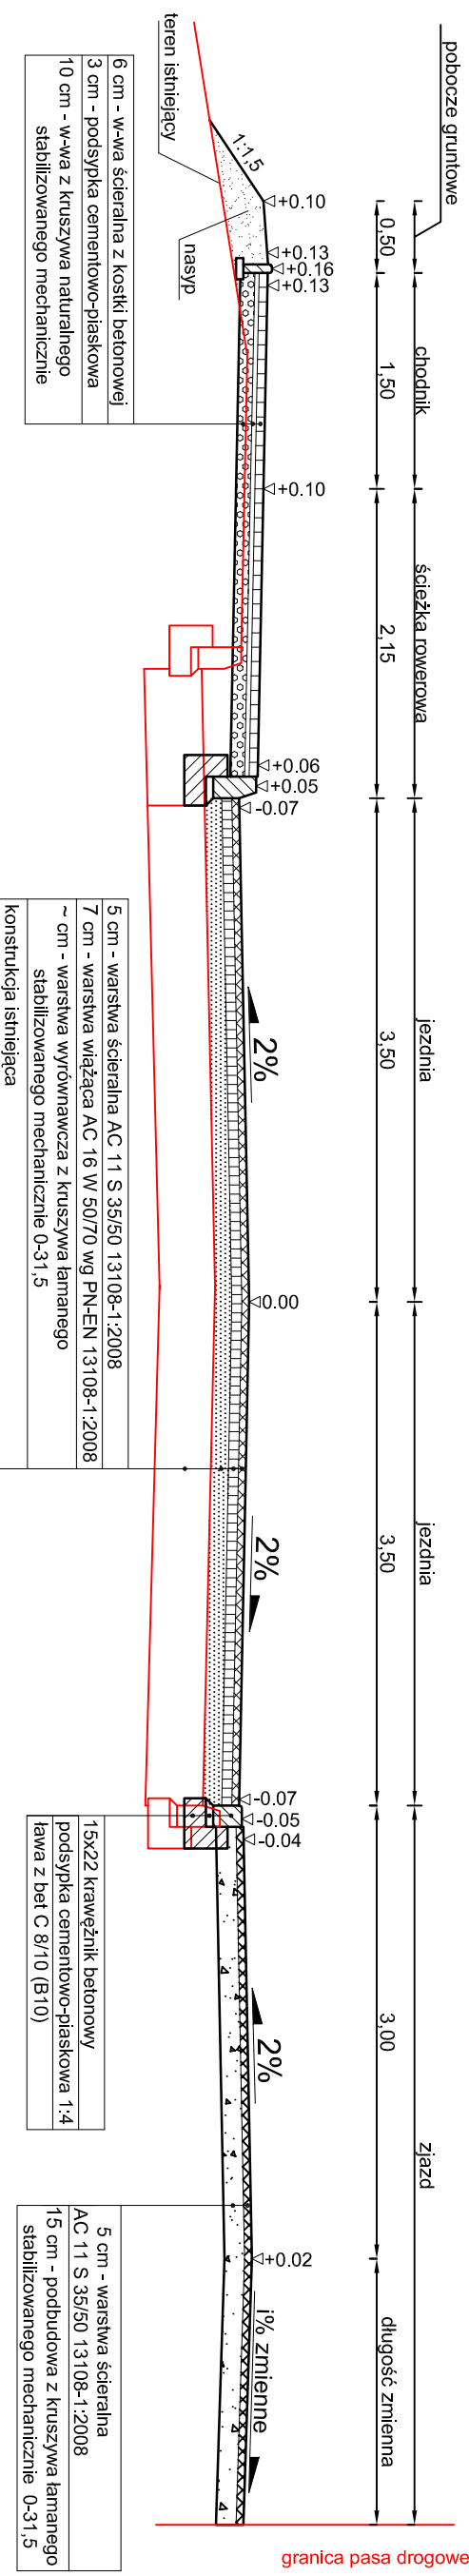

Przekrój normalny 1+545,50

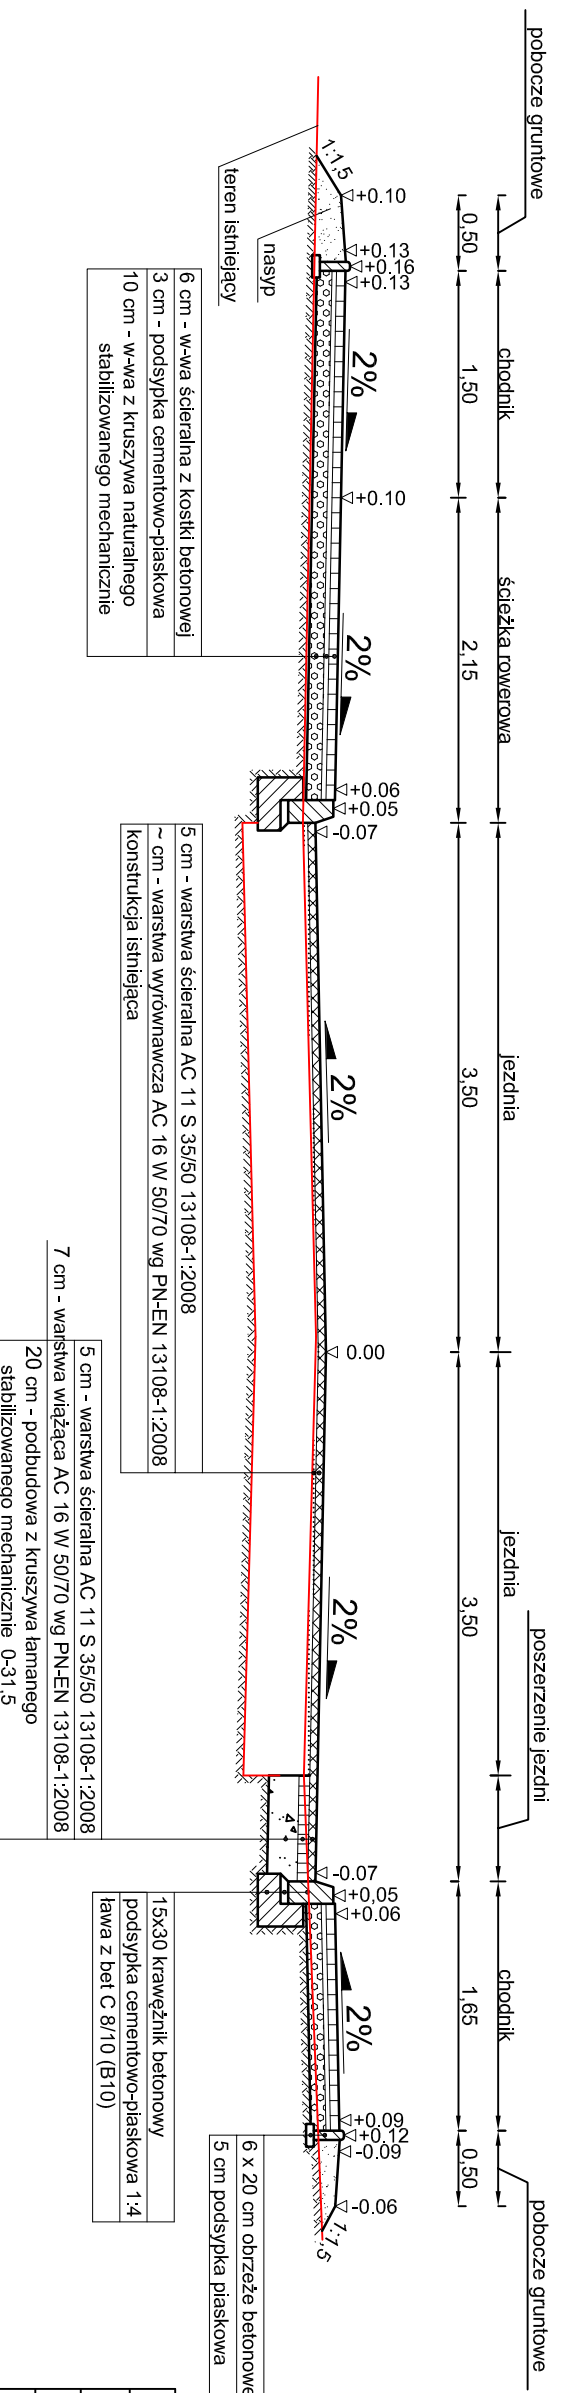

Zadanie:	Przebudowa ulicy Kolejowej w Łosicach na odcinku od 0+096,50 do 1+615,00	Data:	wrzesień 09
Tytuł rys.:	Przekroje normalne	Nr rys.:	4,3
Investor:	Zarząd Dróg Powiatowych w Łosicach ul. Wiejska 3, 08-200 Łosice	Skala:	1:50
Projektant:	Mieczysław Fedorowicz	Branża:	DRÓGOWA
Asystent prof.:	mgr inż. Marek Fedorowicz	Stanowisko:	Projekt budowlany