




Przekrój normalny 0+535,0

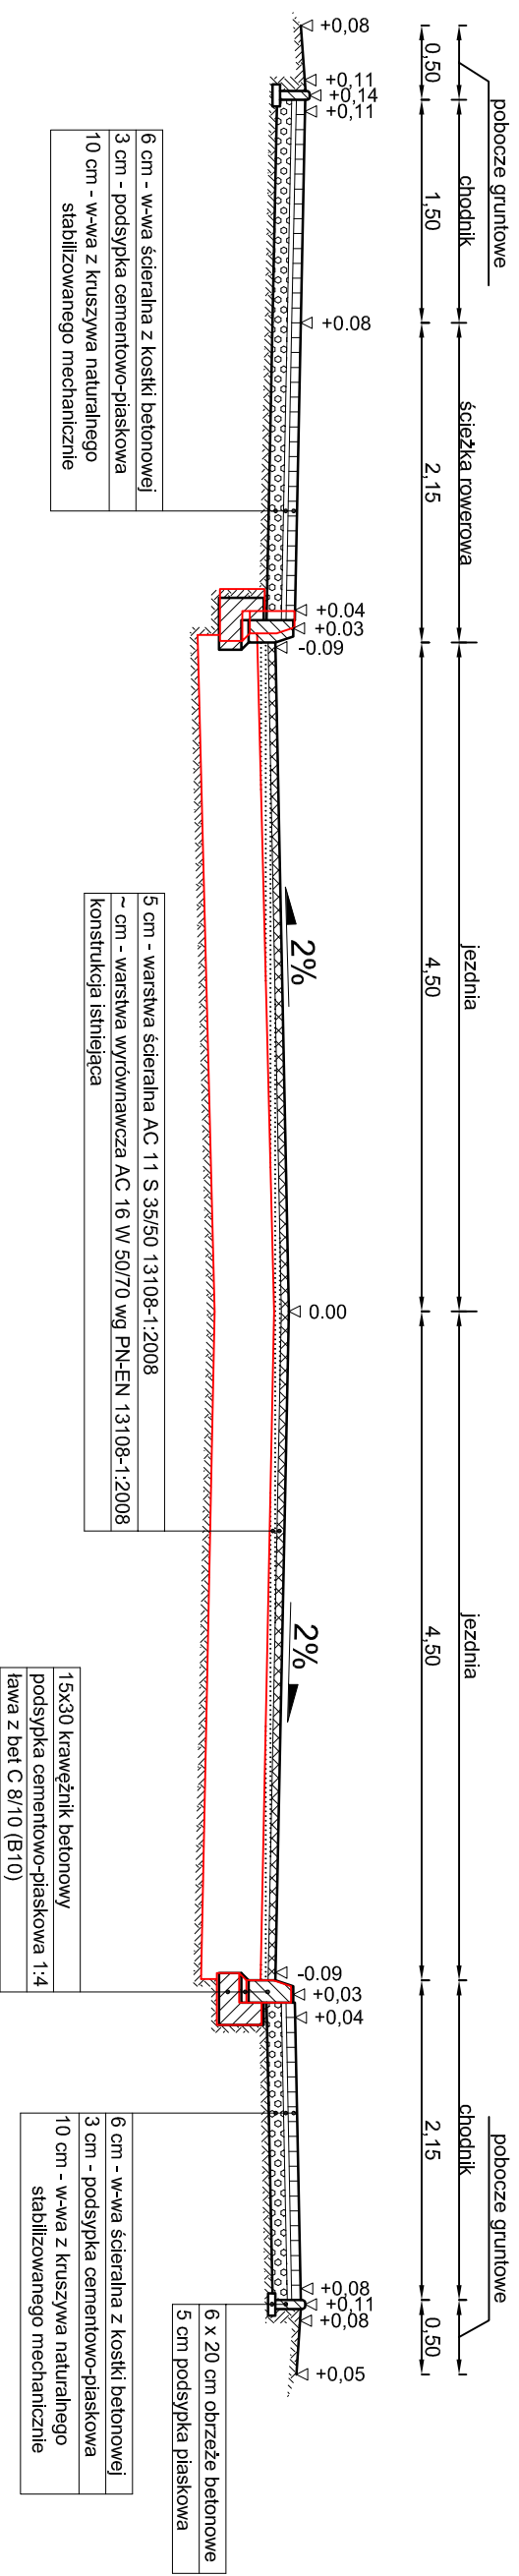

Przekrój normalny 0+733,0

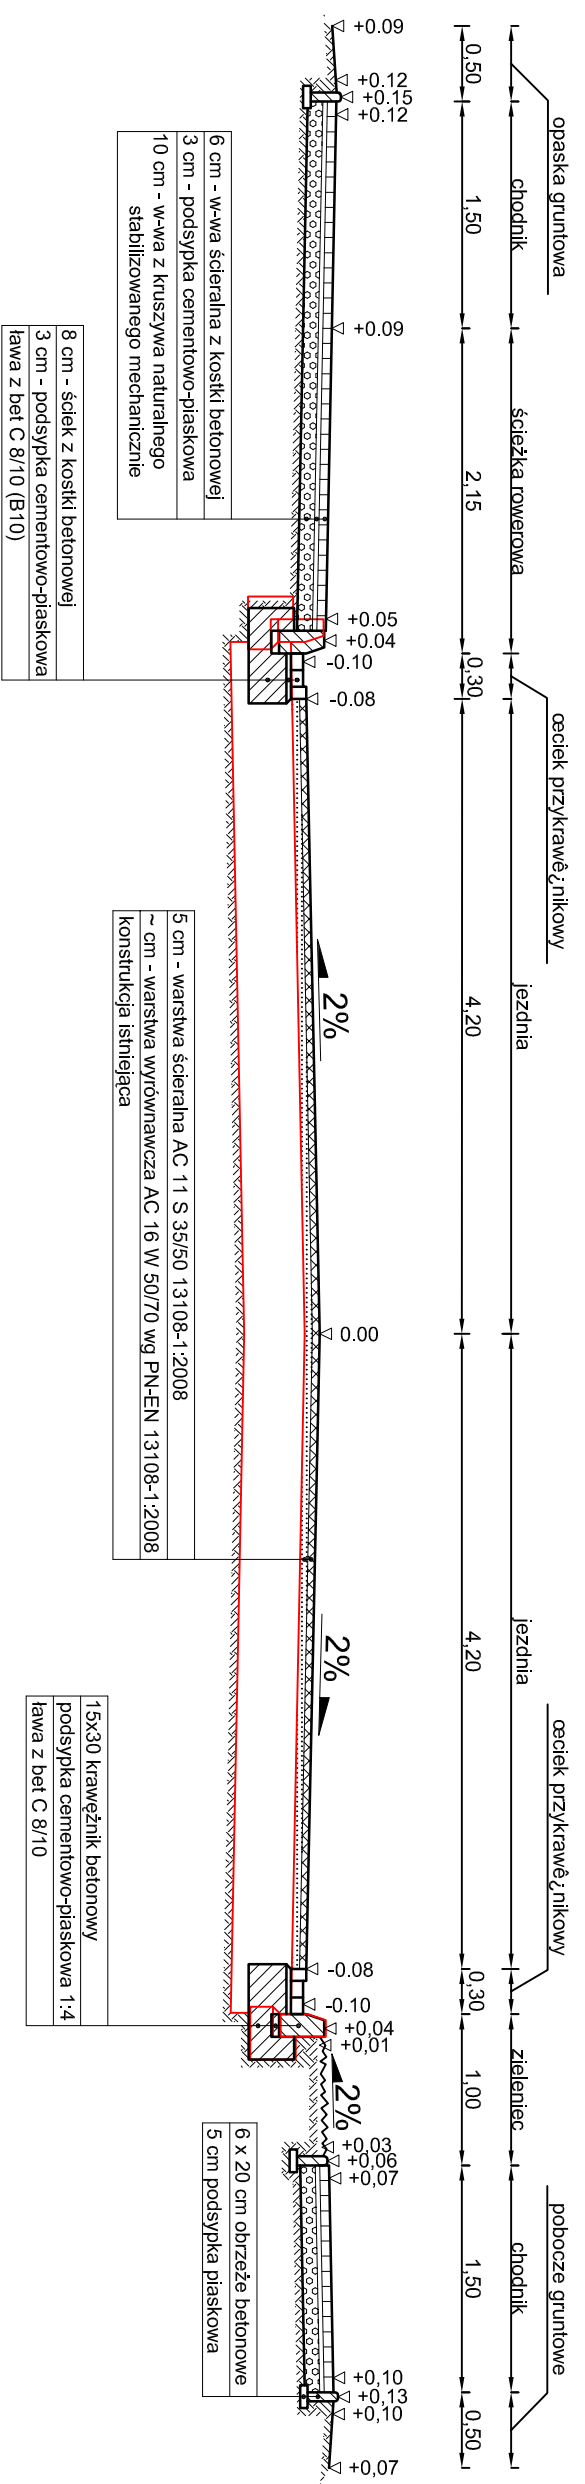

Przekrój normalny 0+884,0

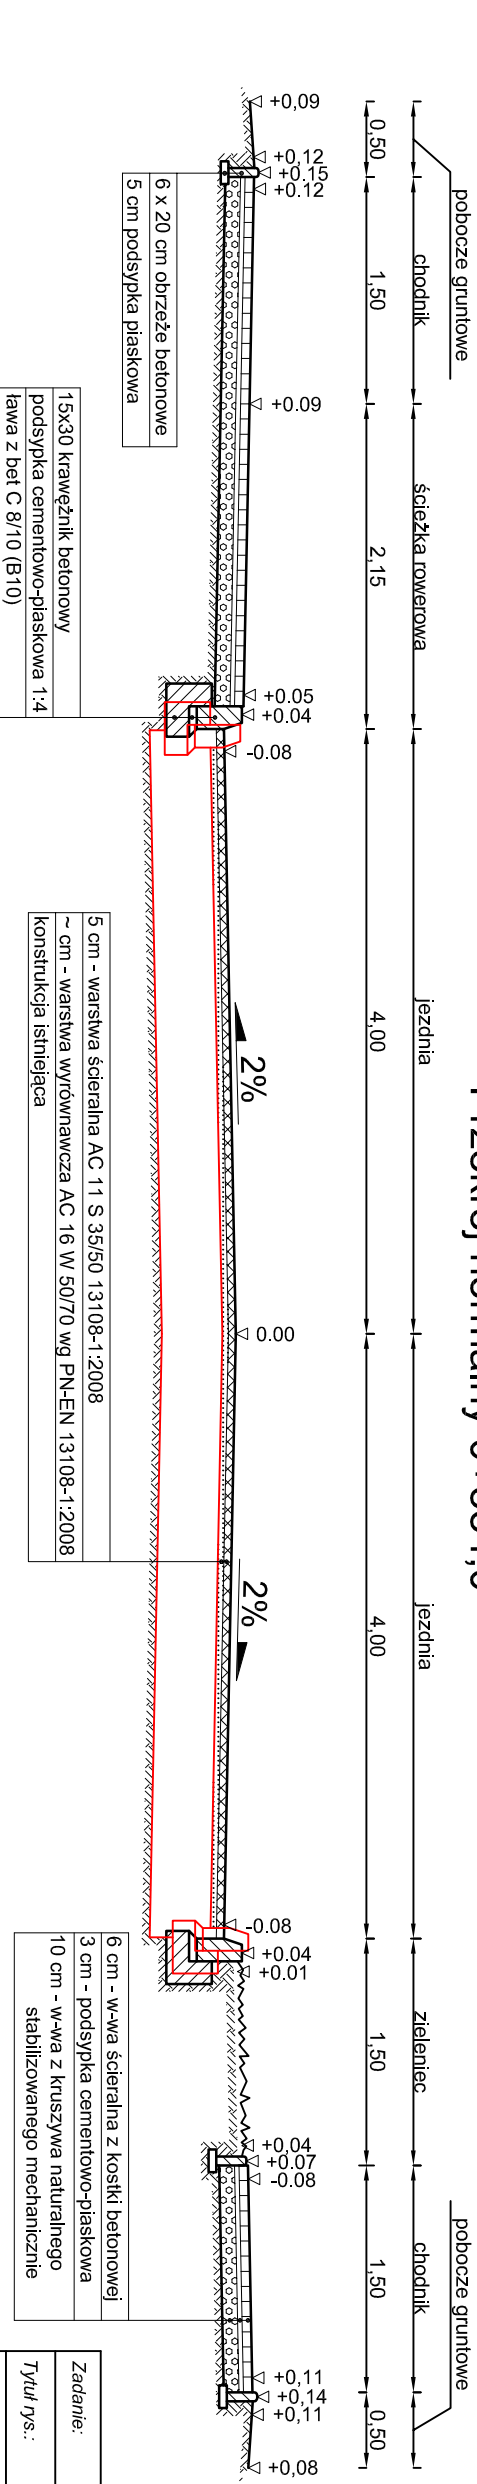

Zadanie:	Przebudowa ulicy Kolejowej w Łosicach na odcinku od 0+096,50 do 1+615,00	Data:	wrzesień 09
Tytuł rys.:	Przekroje normalne	Nr rys.	4.2
Investor:	Zarząd Drog Powiatowych w Łosicach ul. Wiejska 3, 08-200 Łosice	Skala:	1:50
Projektant:	Mieczysław Fedorowicz	Branża:	DRÓGOWA
Asystent proj.:	mgr inż. Marek Fedorowicz	Status:	Projekt budowlany