



Przekrój normalny od km 0+000 do km 0+109,20

Przekrój normalny od km 0+317,10 do km 0+578,93

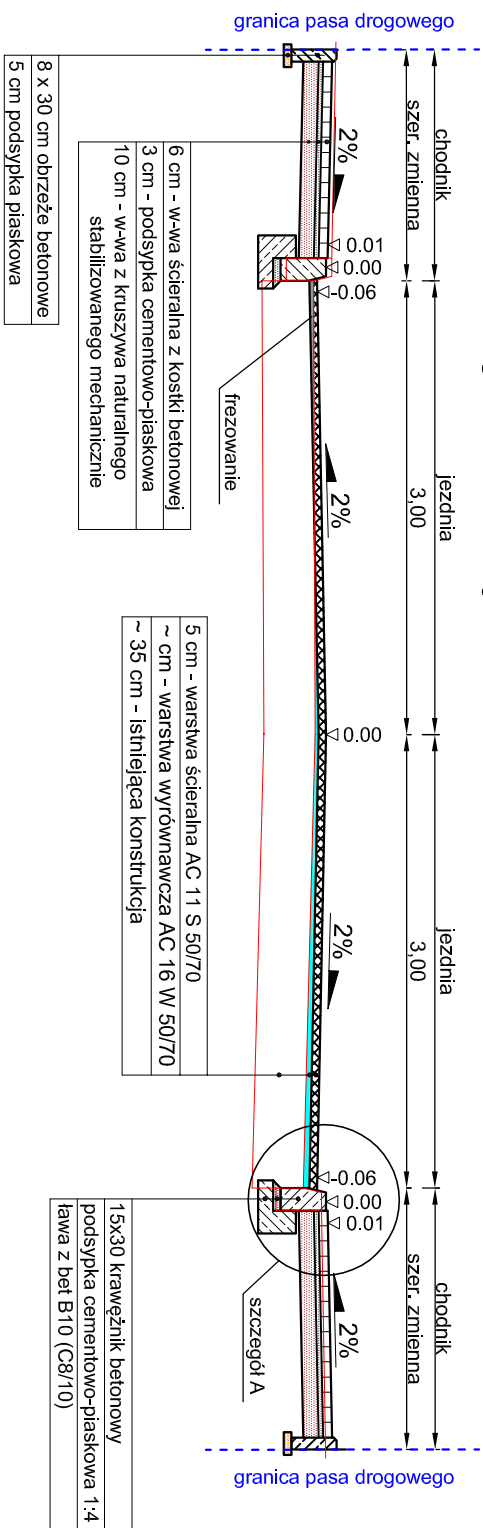


Przekrój normalny od km 0+109,20 do km 0+135,30

od km 0+172,40 do km 0+300,00

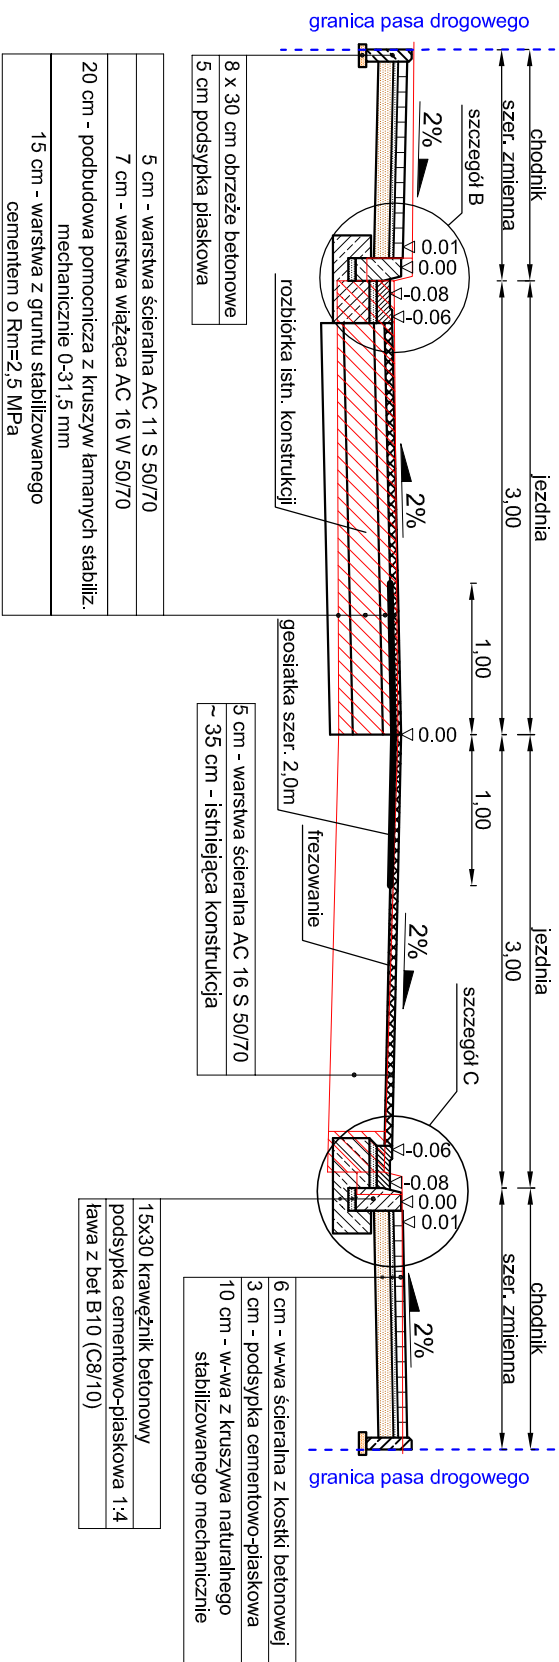

Przekrój normalny od km 0+135,30 do km 0+172,40

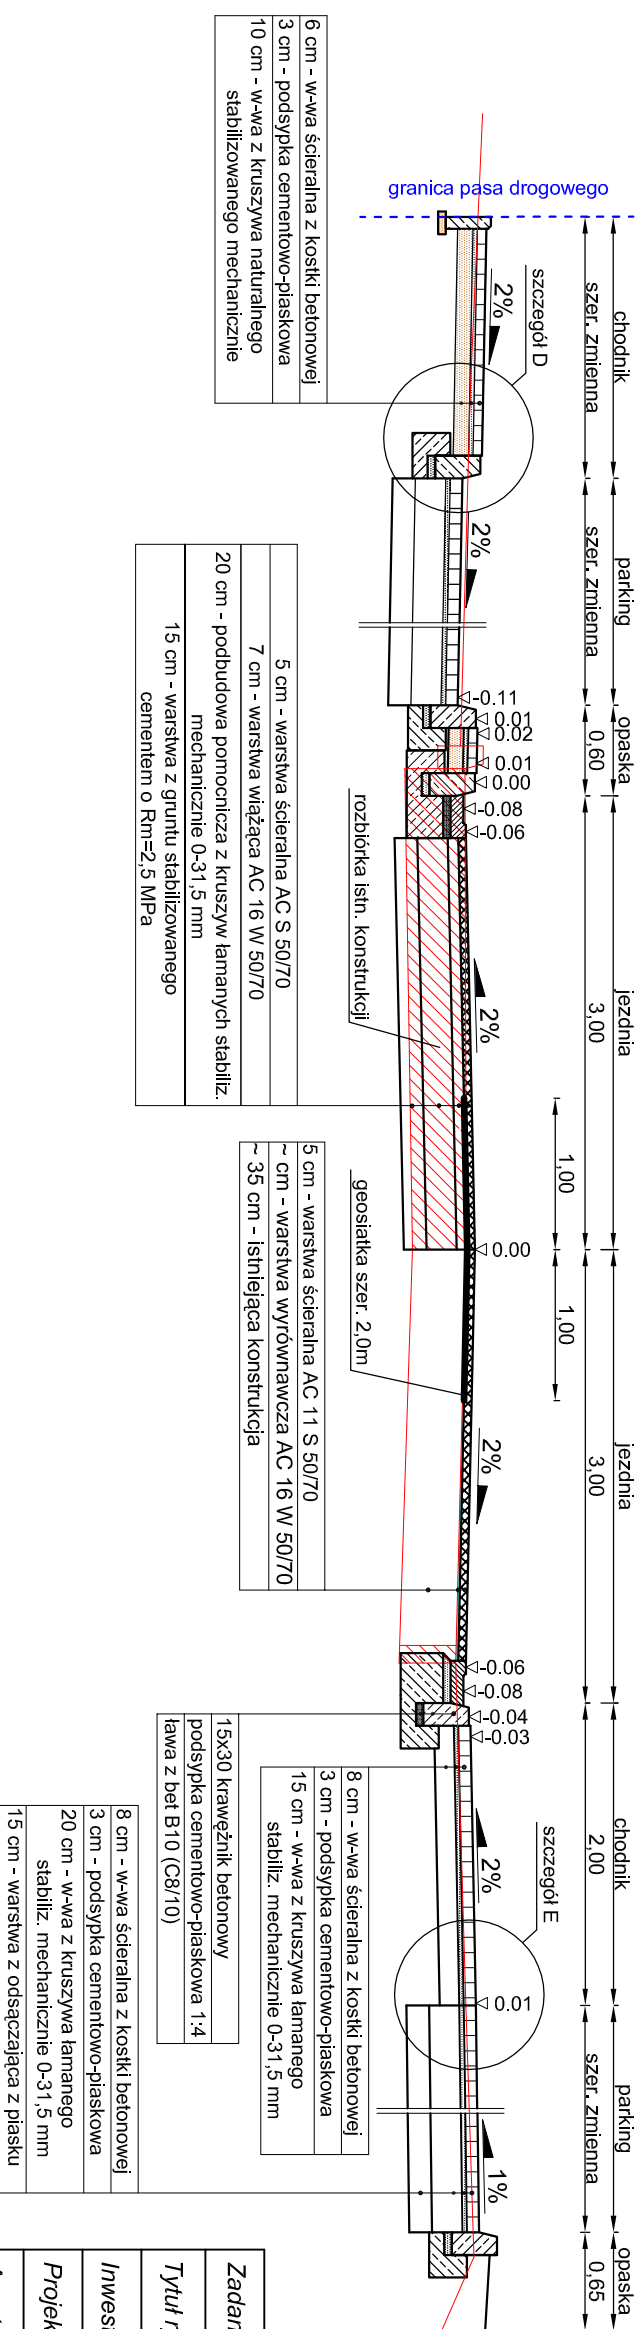

Zadanie:	Przebudowa drogi powiatowej Nr 20671W - ul. Narutowicza w Łosicach	Data:	lipiec '10
Tytuł rys.:	Schematy konstrukcyjne	Nr rys.:	5_1
Inwestor:	Zarząd Drog Powiatowych w Łosicach ul. Wiejska 3, 08-200 Łosice	Skala:	1:50
Projektant:	Mieczysław Fedorowicz	Branża:	DRÓGOWA
Asystent proj.:	mgr inż. Marek Fedorowicz	Stadium:	PB i PW