


PROFIL PODŁUŻNY

SKALA 1:100/1000

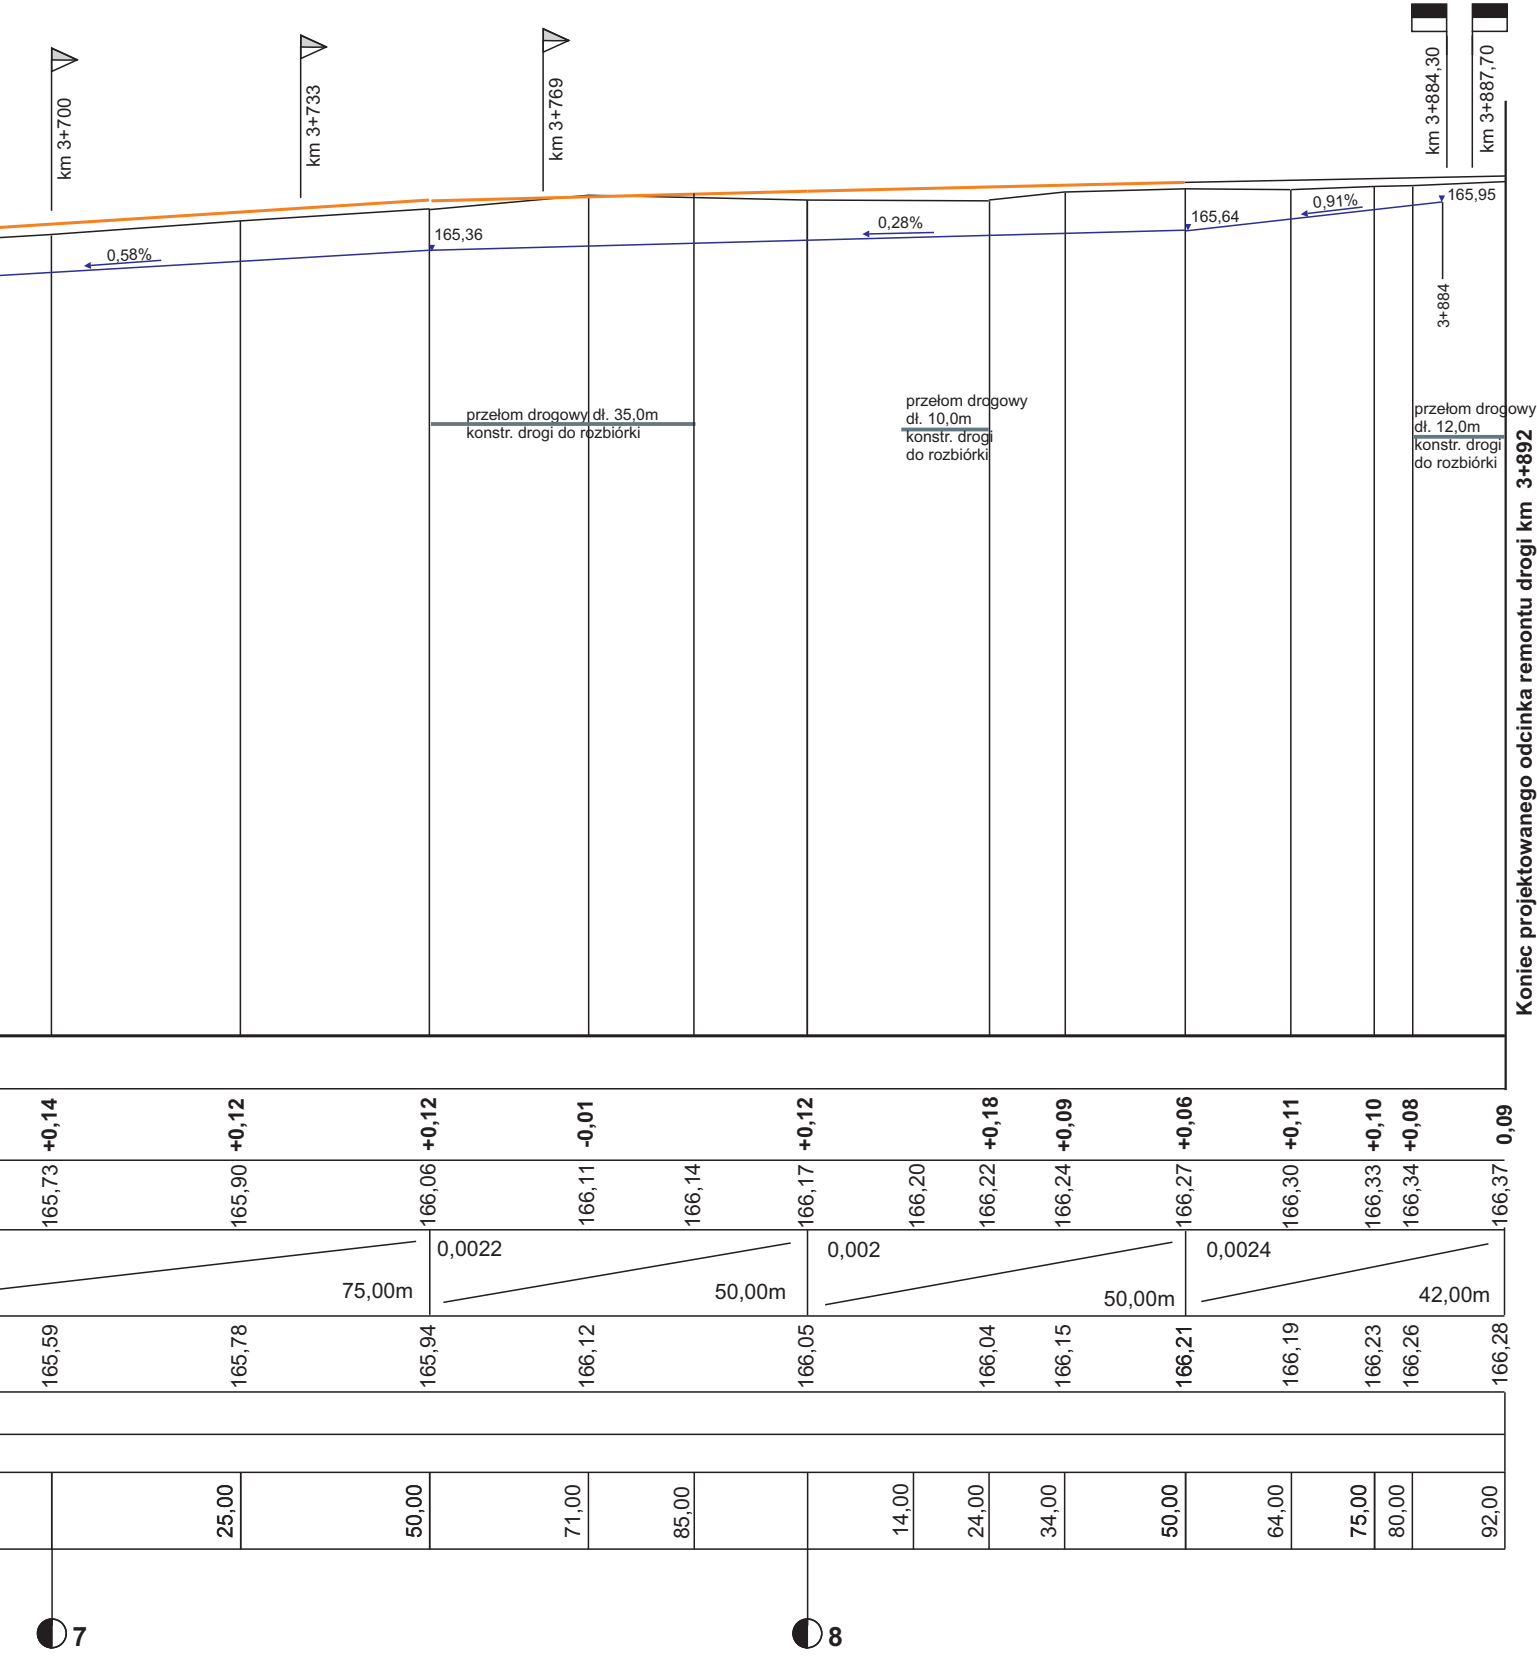

Koniec projektowanego odcinka remontu drogi km 3+892

Opis	Remont drogi powiatowej Nr 3665W Mordy - Klimonty - Piaszki - Bejdy - Próchenki w km 1+487 - 3+892		
Adres	Klimy, Dawidy gm. Olszanka, woj. mazowieckie		
Inwestor	Zarząd Dróg Powiatowych w Łosicach		
Nazwa rys.	Profil podłużny		
Rys. Nr	Stadium	Skala	Data
	P.B.	1:100/1000	III kw. 2012r.
Projektant	Imię i Nazwisko mgr inż. Marek Marcin Fedorowicz upr. MAZ/0400/POOD/10		
Podpis			