



PRZEKROJE NORMALNE w punktach charakterystycznych zagospodarowania SKALA 1:50

**km 1+000 - 1+092,31
(bez zjazdów)**

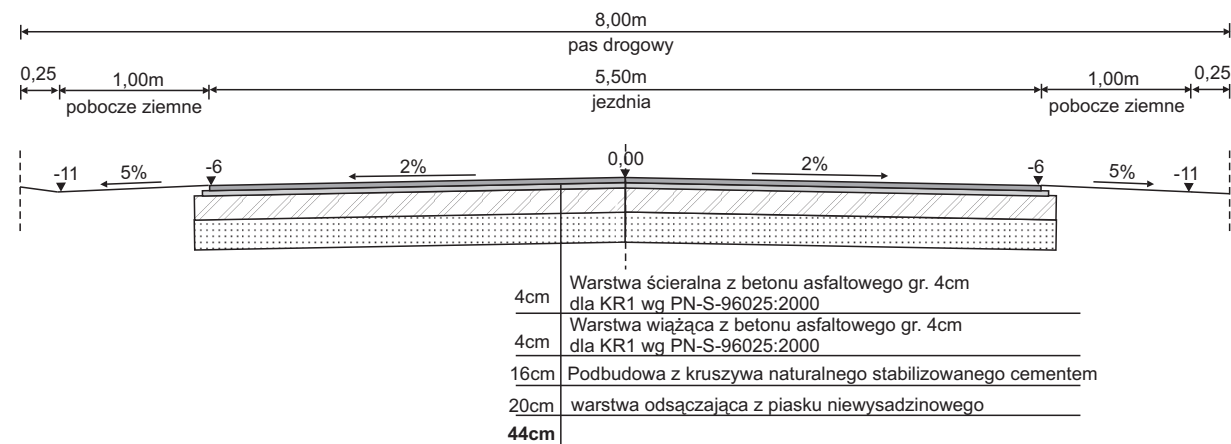


**km 1+092,31 - 1+176,84 i km 1+191,16 - 1+231,67
(od km 1+092,31 do km 1+112,31 i od km 1+211,67 do km 1+231,67 prosta przejściowa o pochyleni poprz. -2% - 4%)**

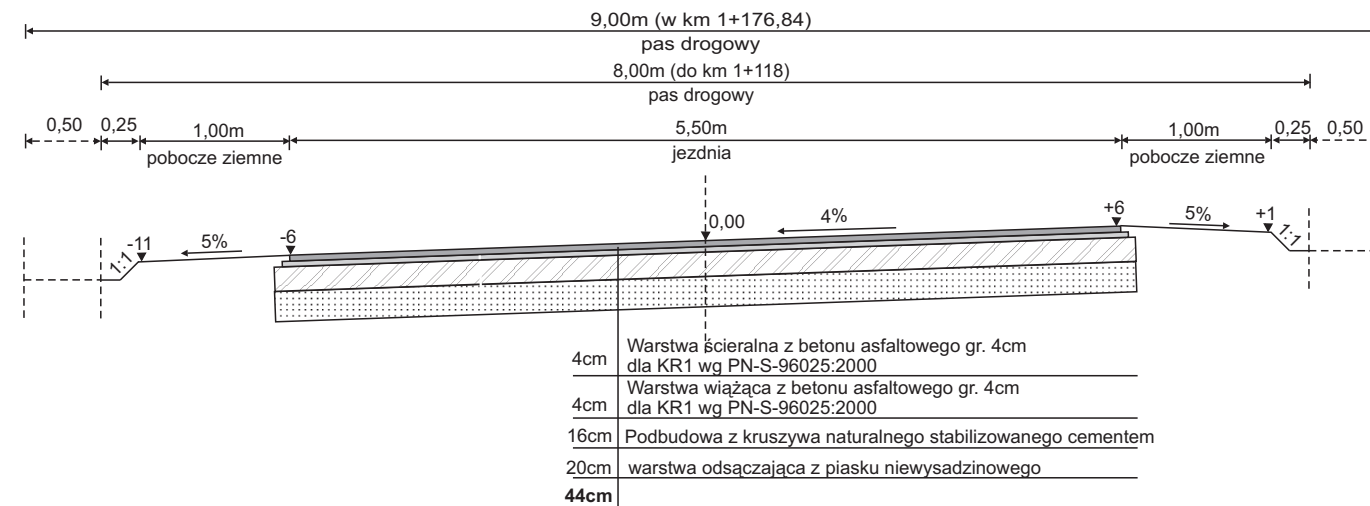


km 1+366,82 - 1+394,31

(od km 1+346,82 do km 1+366,82 i od km 1+394,31 do km 1+414,31 prosta przejściowa o pochyleni poprz. -2% - 3%)

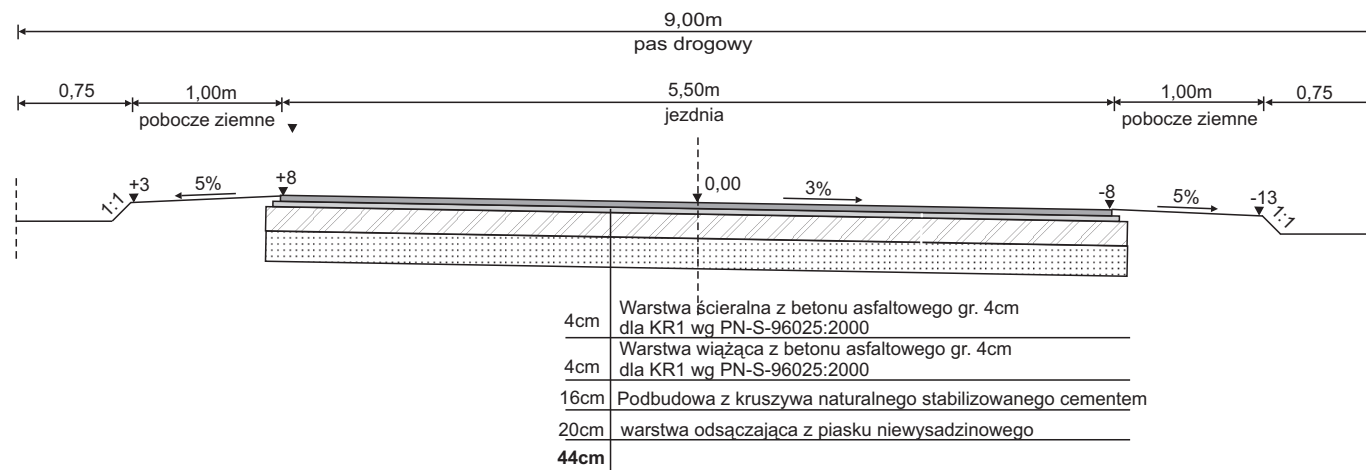

km 1+231,67 - 1+346,82 i 1+414,31 - 1+616,90

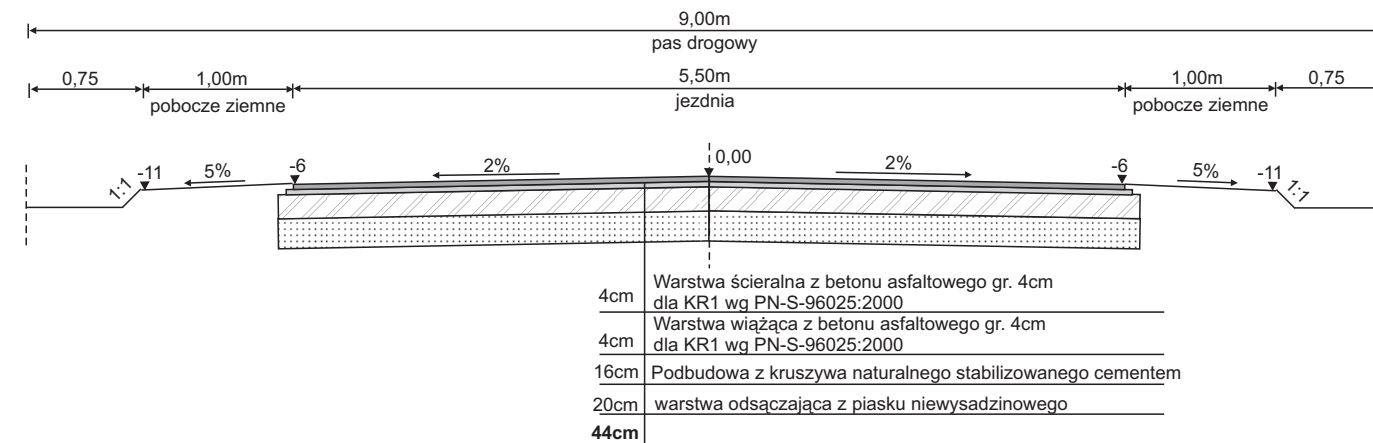

Obiekt	Droga powiatowa Nr Korczówka - Kolonia Korczówka - Mszanna na odcinku od km 1+000 do km 1+616,90 dł. 0,6169km		
Adres	miejscowość: Korczówka i Kolonia Korczówka gm. Olszanka pow. łosicki		
Inwestor	Powiat Łosicki		
Nazwa rys.	Przekroje normalne		
Rys. Nr	Stadium	Branża	Skala
	P.B.	Drogowa	1:50
Projektant	Imię i Nazwisko		Podpis
	Mieczysław Fedorowicz upr. Wa-283/02		