


PRZEKRÓJ NORMALNY
od km 0+000,00 do km 1+000,00
Skala 1:25

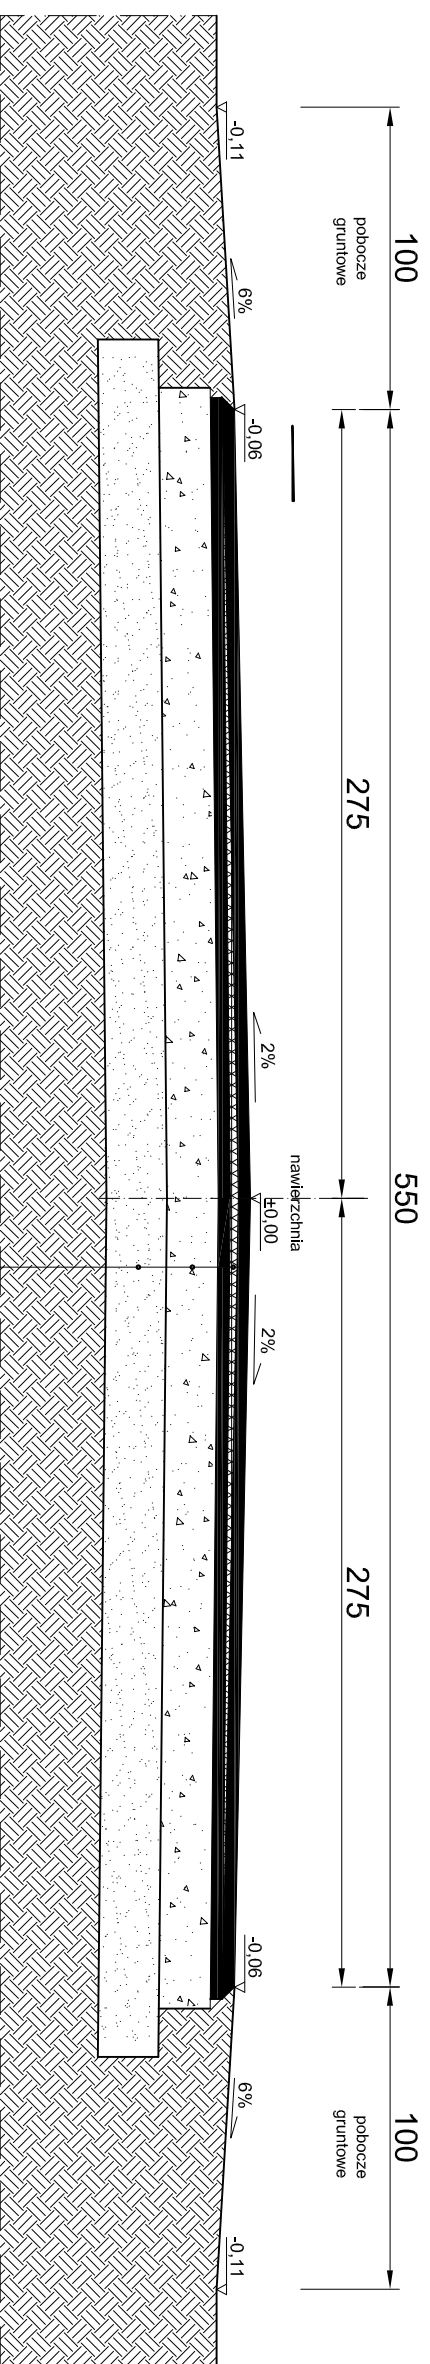

warstwa szeralna z betonu asfaltowego	4 cm
warstwa wyrównawcza z betonu asfaltowego	śr. gr. 1,8 cm
istniejąca warstwa szeralna z betonu asfaltowego	4 cm
istniejąca warstwa gruntu stabilizowanego cementem	16-18 cm
istniejąca warstwa odsączająca z piasku średnioziarnistego	20 cm

Investor	ZARZĄD DRÓG POWIATOWYCH w ŁOSICACH
Nazwa obiektu	PRZEBUDOWA DROGI POWIATOWEJ NR 2022W STARA KORNICZA - KIELBASKI
Tytuł rysunku	PRZEKRÓJ NORMALNY od km 0+000 do km 1+000
PROJEKTANT	SKALA 1 : 25
	RYS. Nr.....