


PRZEKRÓJ NORMALNY
 od km 1+697,00 do km 2+731,00
 Skala 1:25

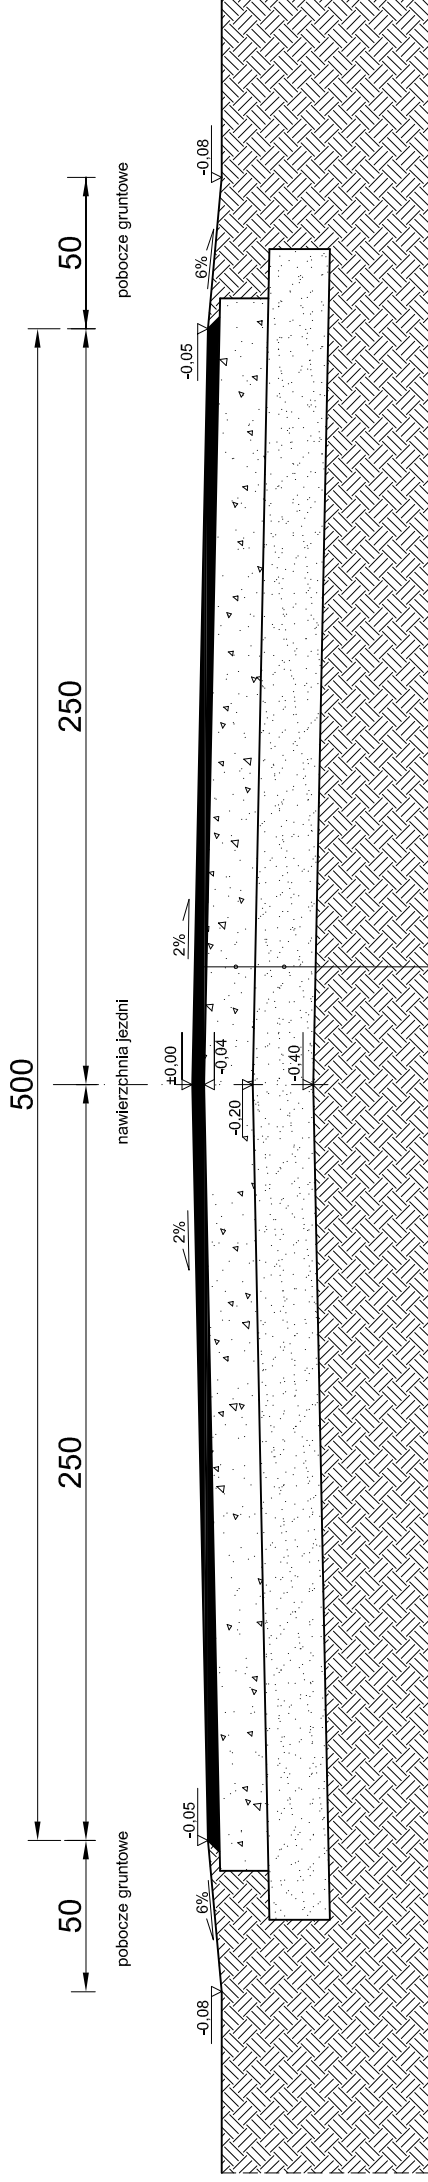

| | |
|--|-------|
| warstwa ścieralna z betonu asfaltowego | 4 cm |
| warstwa gruntu stabilizowanego cementem | 16 cm |
| istniejąca warstwa odsączająca z piasku średnioziarnistego | 20 cm |
| Suma | 40 cm |

| | |
|---------------|---|
| Investor | ZARZĄD DRÓG POWIATOWYCH W ŁOSICACH |
| Nazwa obiektu | PRZEBUDOWA DROGI POWIATOWEJ NR 2017W BONIN - KAZIMIERZÓW |
| Tytuł rysunku | PRZEKRÓJ NORMALNY od km 1+697 do km 2+731 |
| PROJEKTANT | SKALA 1:25 RYS. Nr..... |