


**ROZWIĄZANIE PRZEbudowy ULICY
CZARKOWSKIEGO I KOLEJOWEJ
ZAWARTE W ODRĘBNYM
OPRACOWANIU**

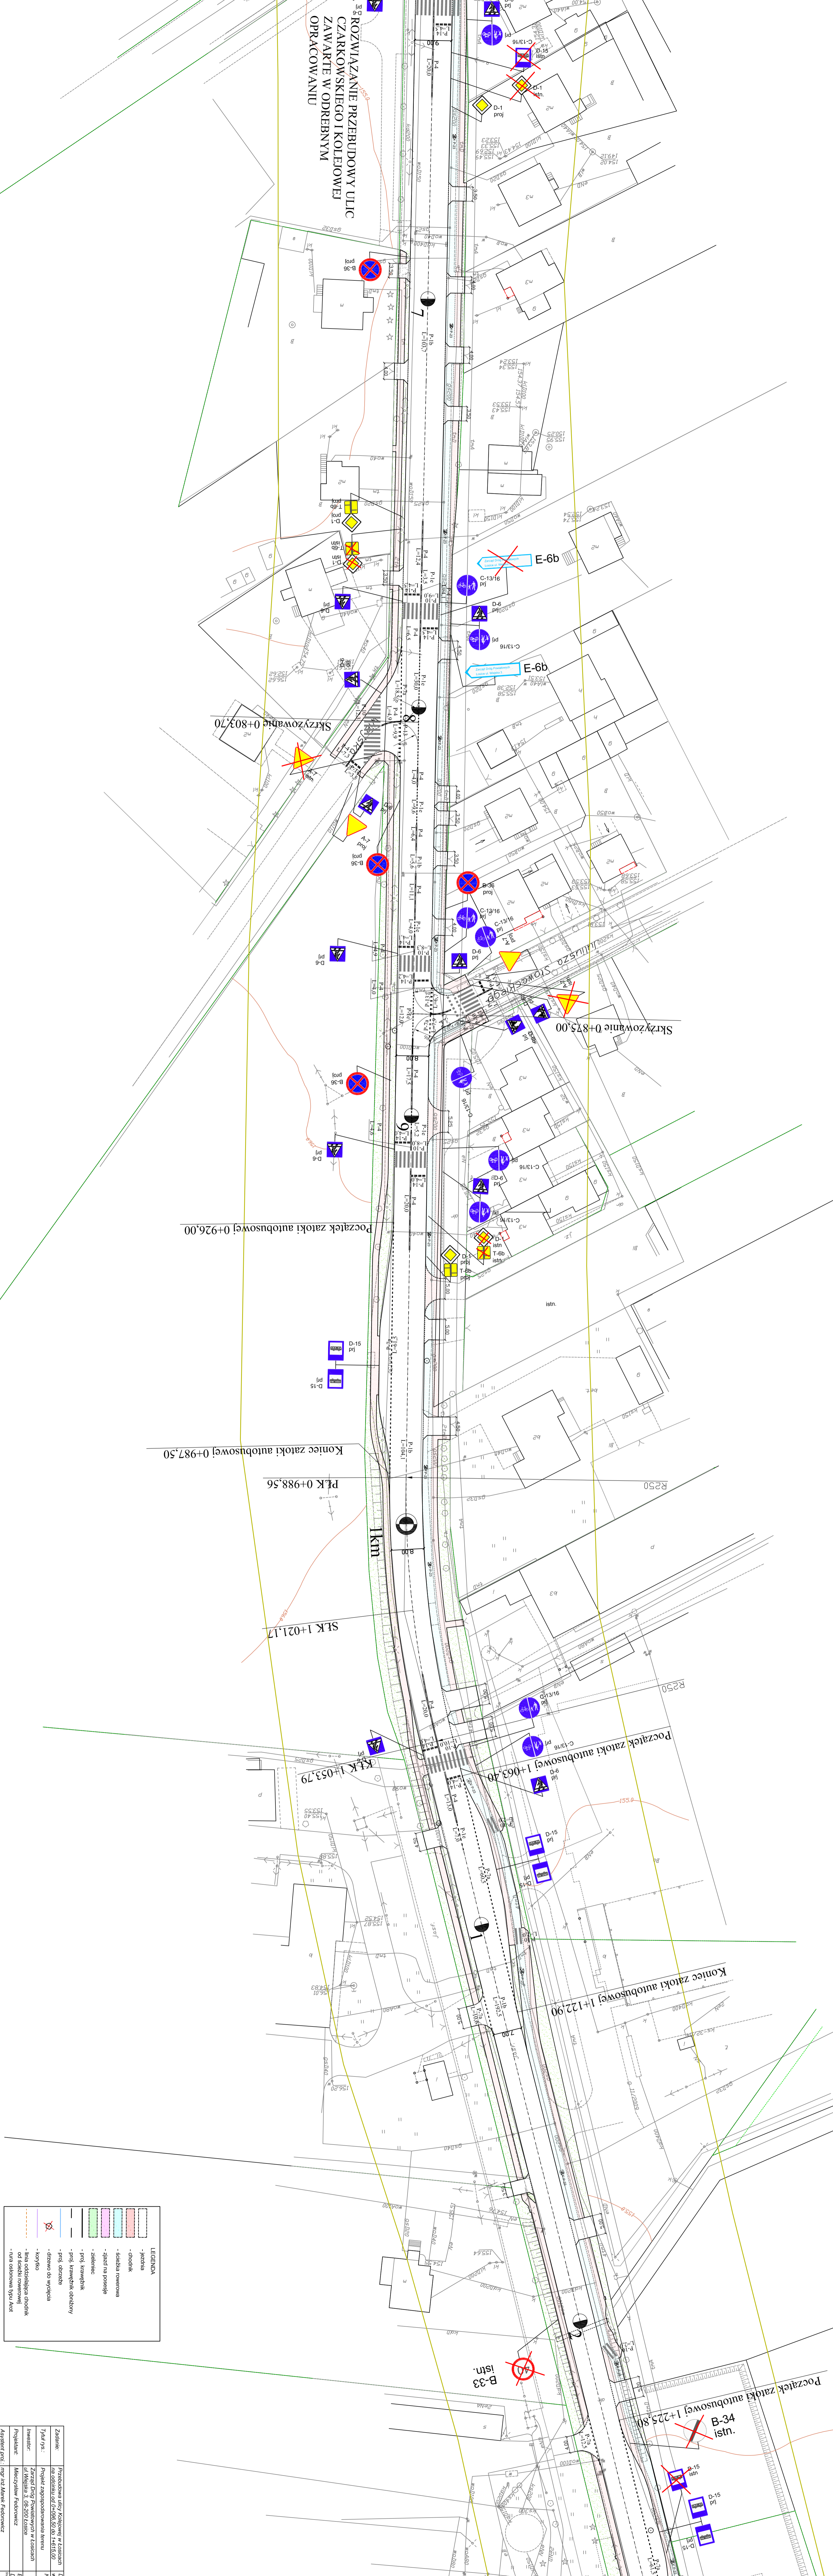

LEGENDA

- jedźnia
- chodnik
- ścieżka rowerowa
- zjazd na posesie
- zieleniec
- prof. tramwajk
- prof. tramwajk obniżony
- prof. skrzyżk
- drzewo do wyjęcia
- skropko
- linia oddzielająca opóźnie
- linia oddzielająca typy Aut

Założenie	Przebudowa ulicy Kolejowej w Łessach	Data:	2023.09
Tytuł rys.	Projekt zagospodarowania terenu	Wzrost	14615,00
Inwestor	Zarząd Drog Powiatowych w Łessach	Skala	1:200
Projektant	Maciejewski i Partnerzy	Strona	BRANŻA
Asystent proj.	mgr inż. Marek Fiedorowicz	BRANŻA	DRUGA