


Gm. KORNICA woj. biał.

SZKIC SYTUACYJNY
PRZEBUDOWY DROGI POWIATOWEJ NR 2022W STARA KORNICA - KIELBASKI
NA ODCINKU od km 0+000 do km 1+000
SKALA 1:1000

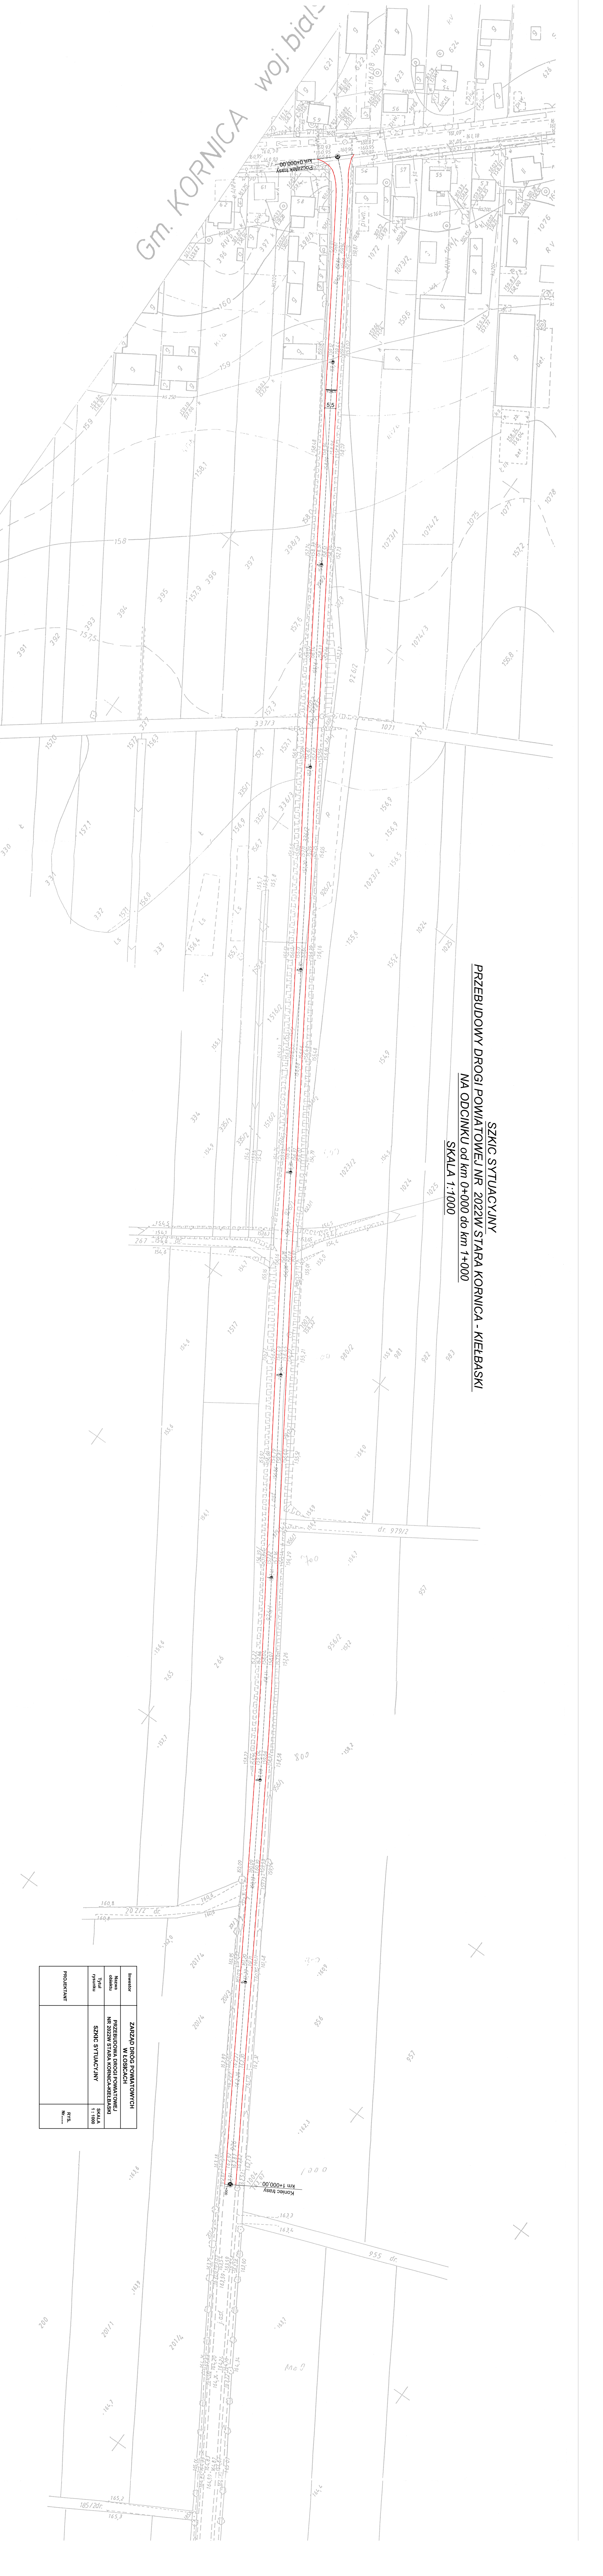

Investor	ZARZĄD DRÓG POWIATOWYCH W ŁOSICACH
Nazwa obiektu	PRZEBUDOWA DROGI POWIATOWEJ NR 2022W STARA KORNICA-KIELBASKI
Typul opisulnu	SZKIC SYTUACYJNY
	SKALA 1:1000
PROJEKTANT	RYS. M.....