KOPIA MAPY ZASADNICZEJ
Skala: 1: 1000
Arkusz: 265.343.183
Obręb: Czuchleby
Gmina: Łosice

STAROSTA ŁOSICKI
POWIATOWY OŚRODEK DOKUMENTACJI
GEODEZYJNEJ I KARTOGRAFICZNEJ

Poświadcza się zgodność niniejszej mapy
z oryginałem przyjętym do państwowego zasobu
geodezyjnego i kartograficznego w dniu 24.03.95
i zaewidencjonowano pod nr 3423/9/95

Niniejsza mapa nie może służyć
do celów projektowych

osice, dnia 2012 -03- 08
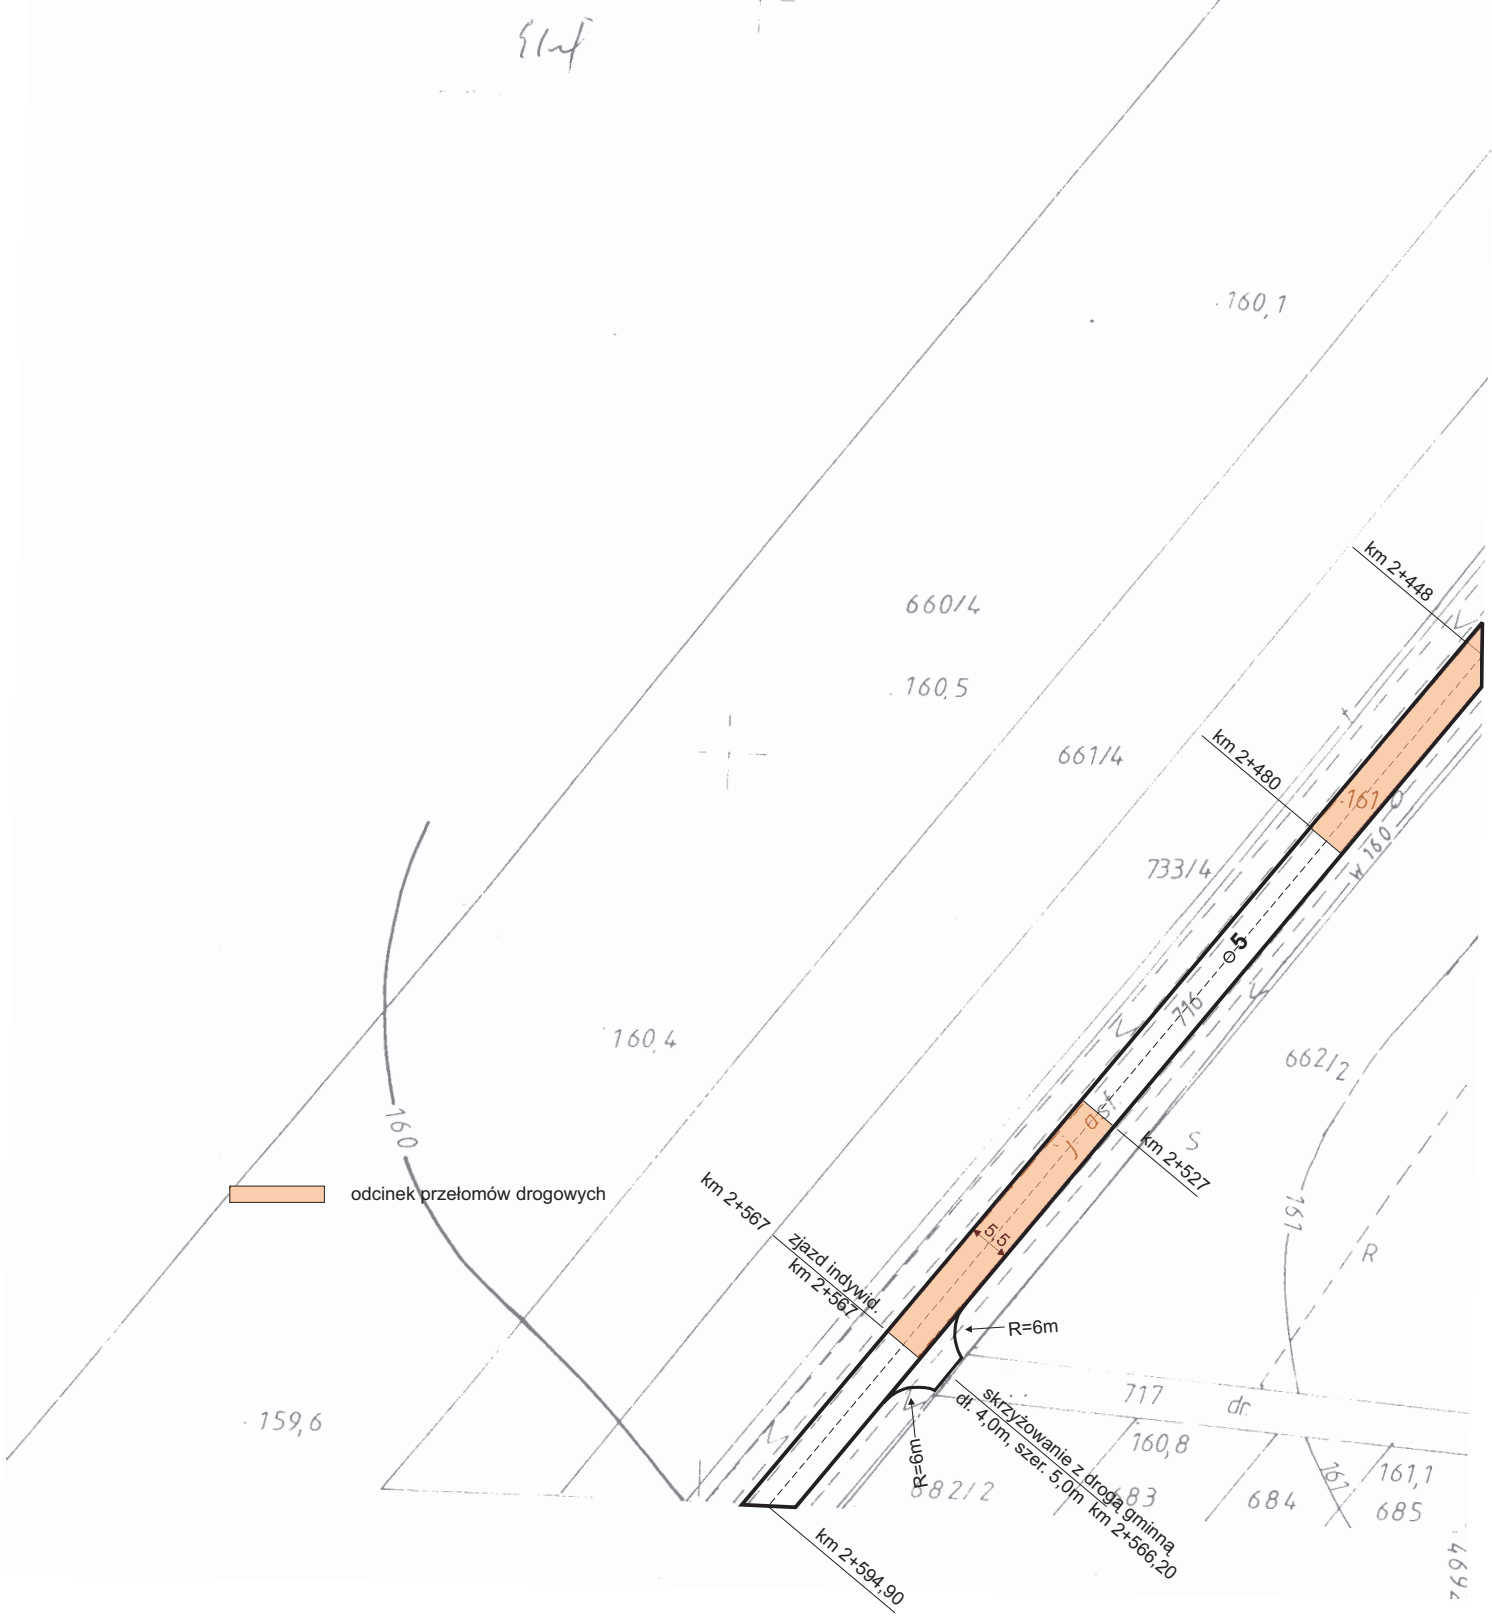
PLAN ZAGOSPODAROWANIA TERENU
SKALA 1:1000
ARKUSZ 3