KOPIA MAPY ZASADNICZEJ
Skala: 1: 1000
Arkusz: 275.112.244
Obręb: Szańków
Gmina: Łosice

2507 ARPSz
3178/38/95

Łosice, dnia 2012 -08- 01

PLAN ZAGOSPODAROWANIA TERENU
SKALA 1:1000
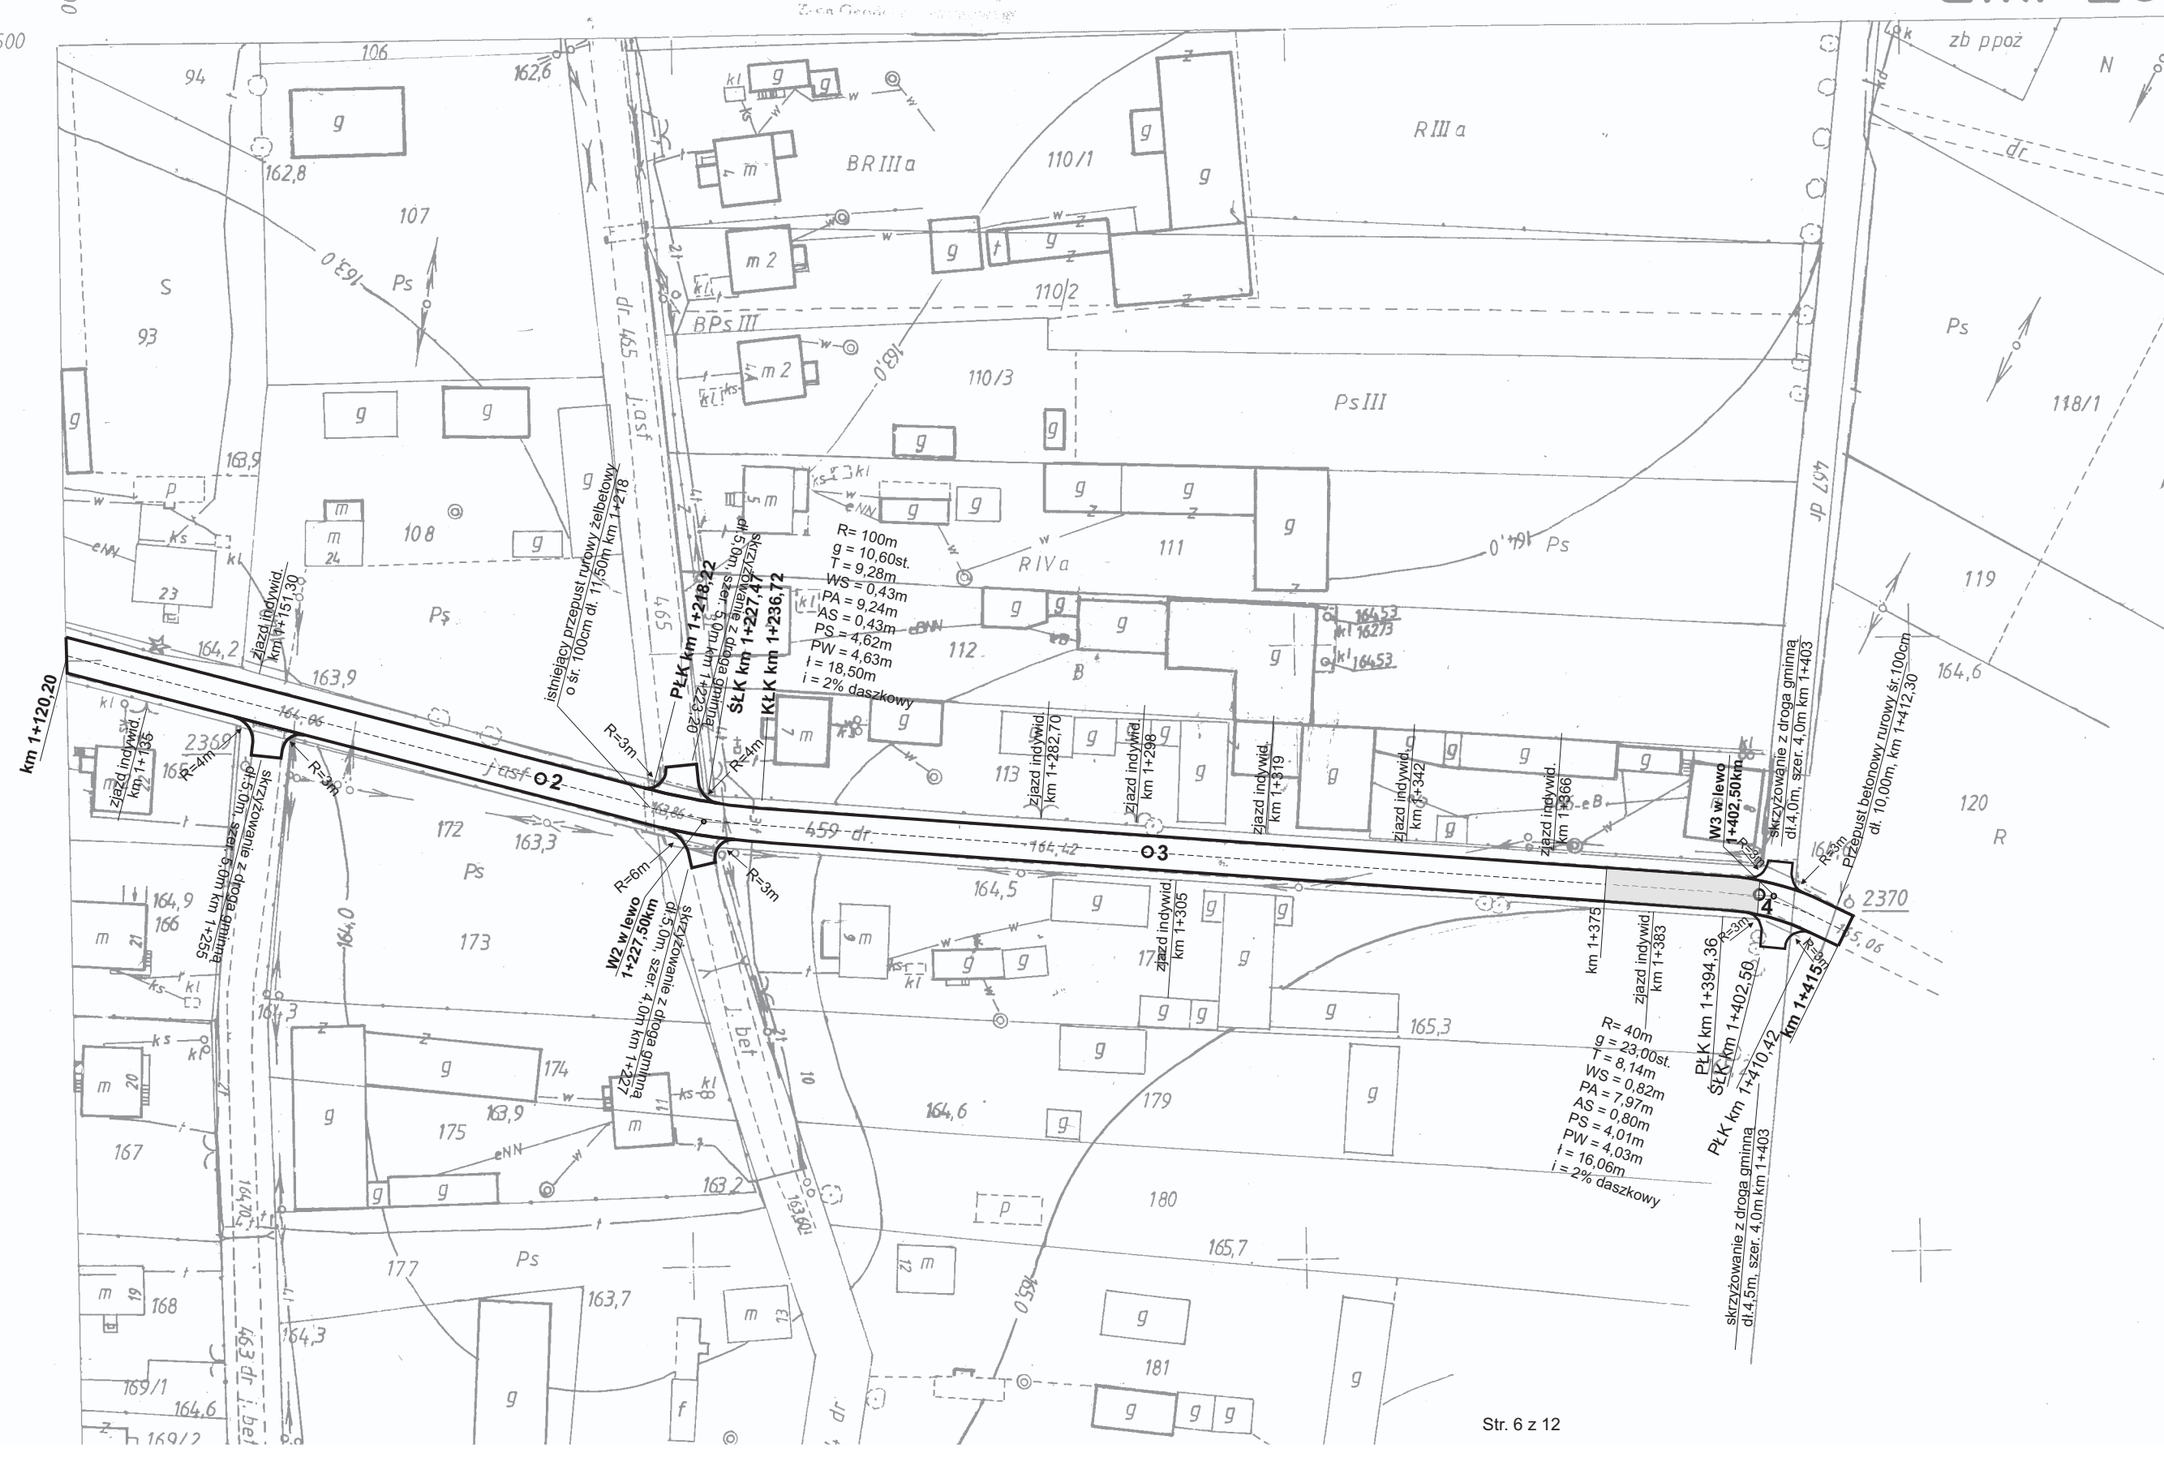
Gm. ŁO