KOPIA MAPY ZASADNICZEJ

Skala: 1: 1000
Arkusz: 275.112.253
Obręb: Szańków
Gmina: Łosice

STAROSTA ŁOSICKI
POWIATOWY OŚRODEK DOKUMENTACJI GEODEZYJNEJ I KARTOGRAFICZNEJ

Poświadcza się zgodność niniejszej mapy z oryginałem państwowego zasobu geodezyjnego i kartograficznego
w dniu 1.10.1996r
pod nr 3178/89/96

Niniejsza mapa nie może służyć do celów projektowych

Łosice, dnia 2012-08-01
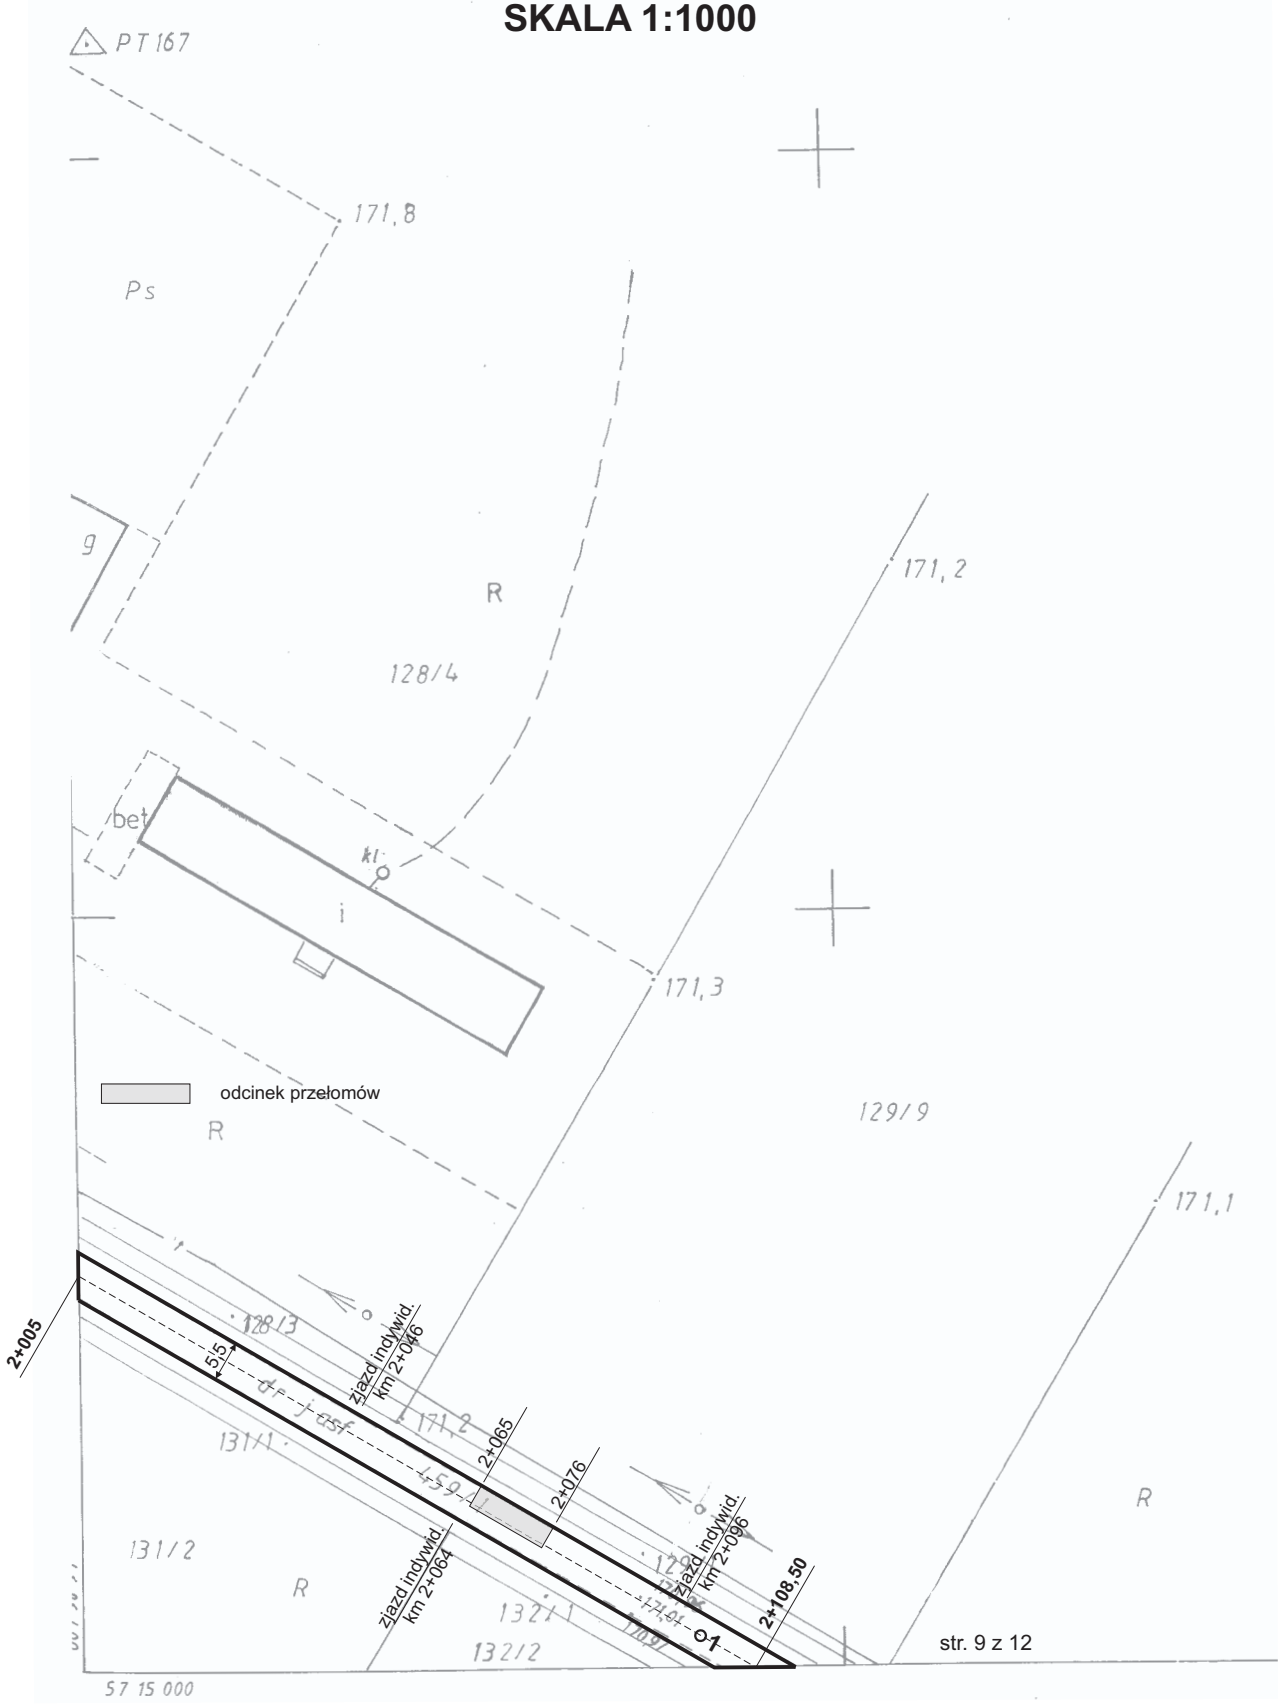
PLAN ZAGOSPODAROWANIA TERENU
SKALA 1:1000